




STATO DI FATTO - SCALA 1:100

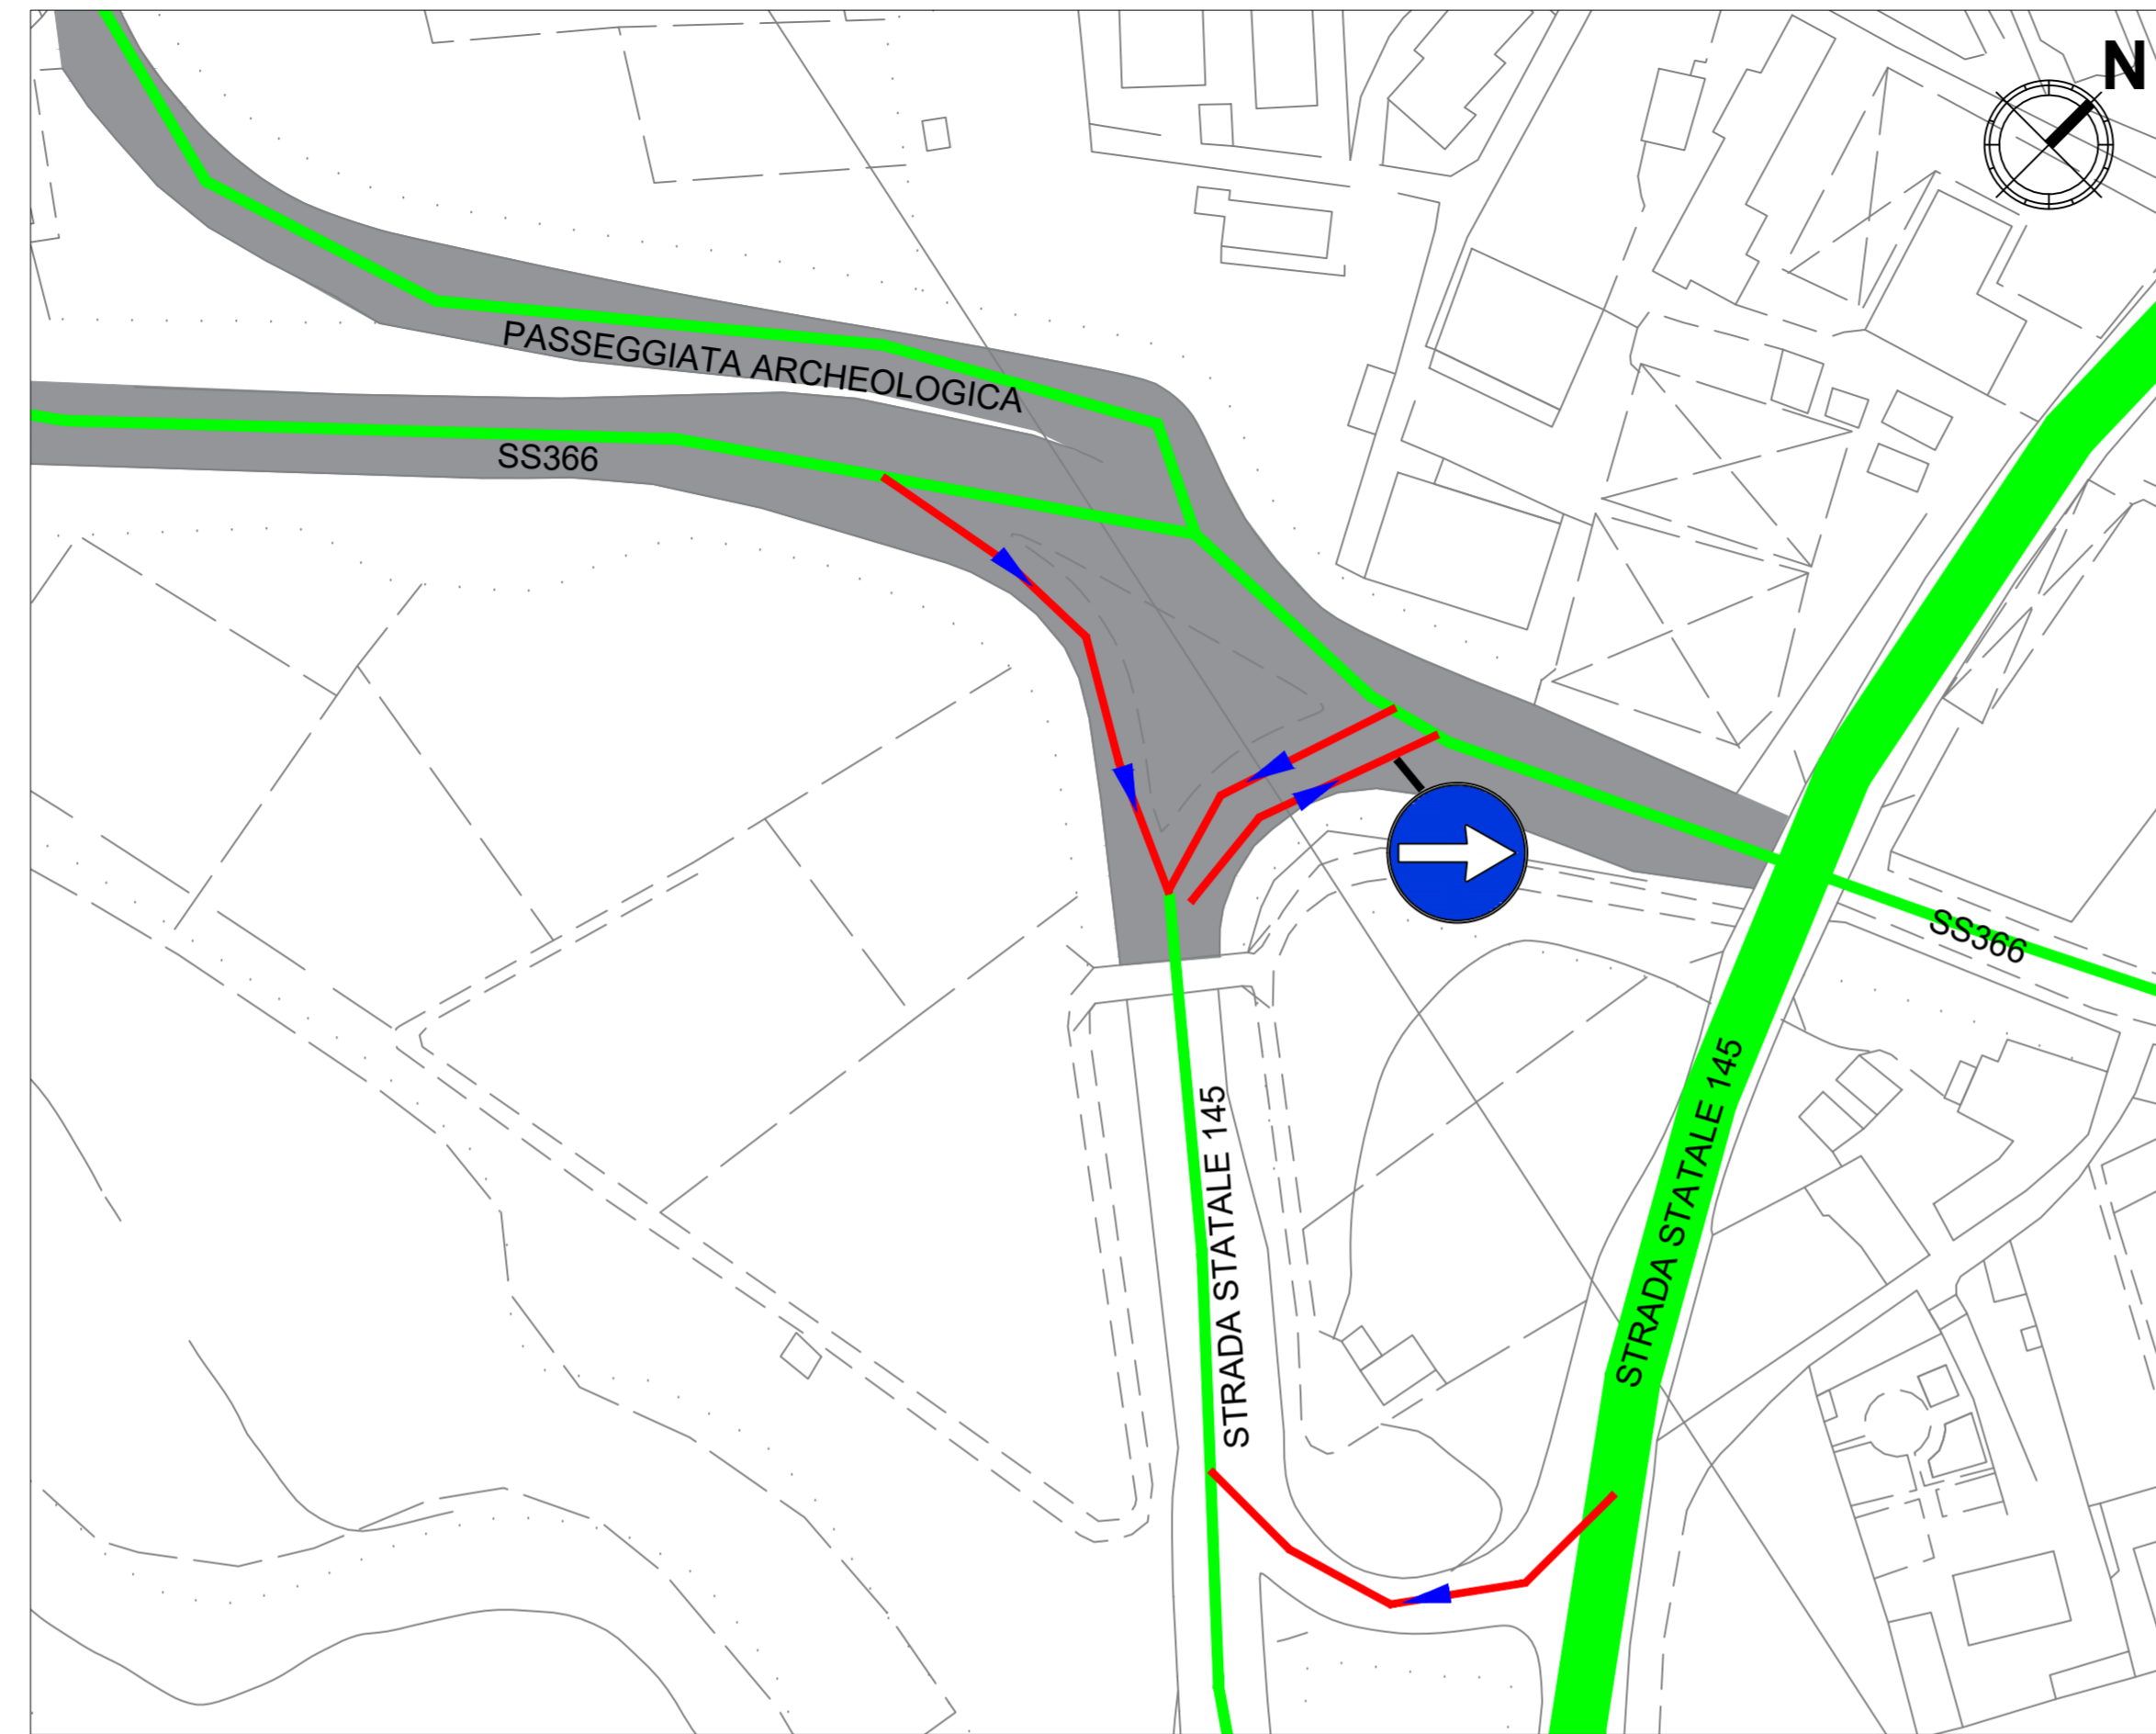

VIABILITA' - SCALA 1:100



PLANIMETRIA DI PROGETTO - SCALA 1:200

LEGENDA

	Area di intervento
	Senso unico
	Doppio senso
	Cono ottico

REGIONE CAMPANIA
RADDOPPIO LINEA CIRCUMVESUVIANA
TORRE ANNUNZIATA – CASTELLAMMARE DI STABIA

PRIMO PROGRAMMA INFRASTRUTTURE STRATEGICHE EX LEGGE 443/01 E DELIBERA CIPE 121/01 E RELATIVO PRIMO ACCORDO ATTUATIVO MINISTERO INFRASTRUTTURE E TRASPORTI – REGIONE CAMPANIA DEL 31.10.02
PROGRAMMA GENERALE DEGLI INTERVENTI INFRASTRUTTURALI INERENTI IL SISTEMA INTEGRATO REGIONALE DEI TRASPORTI EX DELIBERA G.R. N° 1282/02 E RELATIVO TERZO PIANO ATTUATIVO EX DELIBERA G.R. N° 279/05

Concedente:
PRESIDENTE DELLA GIUNTA REGIONALE DELLA CAMPANIA
DELEGATO EX ART. 4 LEGGE 80 / 84
Esercente: Il Responsabile Unico del Procedimento
EAV s.r.l. – CIRCUMVESUVIANA s.r.l. Ing. *Fiorentino BORRELLO*
Concessionario:
CONSORZIO FERROVIARIO S. GIORGIO VOLLA DUE

SOPPRESSIONE DEI PP.LL. DI VIA COSENZA E VIA GROTTA S. BIAGIO ATTRAVERSO LA REALIZZAZIONE DEL SOTTOPASSO DI VIA COSENZA E CONSEGUENTI OPERE COMPENSATIVE
PROGETTO DEFINITIVO PER CONFERENZA DEI SERVIZI

EMISSIONE		MAG. 2023	0	0
REDAZIONE	CONTR.	APPROV.	AUT.	REVISIONE
COORDINAMENTO GENERALE		COORDINAMENTO COMPETENTE		
CONSORZIO FERR. SAN GIORGIO VOLLA DUE IL COORDINATORE GENERALE DOTT. CRISTIANO RUOCCIO		CONSORZIO FERROVIARIO S. GIORGIO VOLLA DUE Il coordinatore generale DOTT. G. Maria Barbati		
PROG.	IMP.	NUMERO	N.C.M.O.X.G.S.12109	
CODICE PRODOTTO		AREA	TIPO	FASE

TITOLO DOCUMENTO: ELABORATI GENERALI
Planimetria dell'intervento e confronto lo stato di fatto – Rotatoria SS145-SS366

EMITTENTE: CONSORZIO FERROVIARIO S. GIORGIO - VOLLA DUE	PROGETTISTI DELLA PROVA: DOTT. ING. <i>Salvatore</i> COL. N. 10059 SIIP s.r.l. Via Toledo 156 - Napoli	CODICE ENTE	FORMATO A2L	SCALA -	FOGLIO 1 di 1
---	--	-------------	----------------	------------	------------------

NOTE FILE: NCM_OX_G_SI_209_00




VISTA 1



VISTA 2



VISTA 3

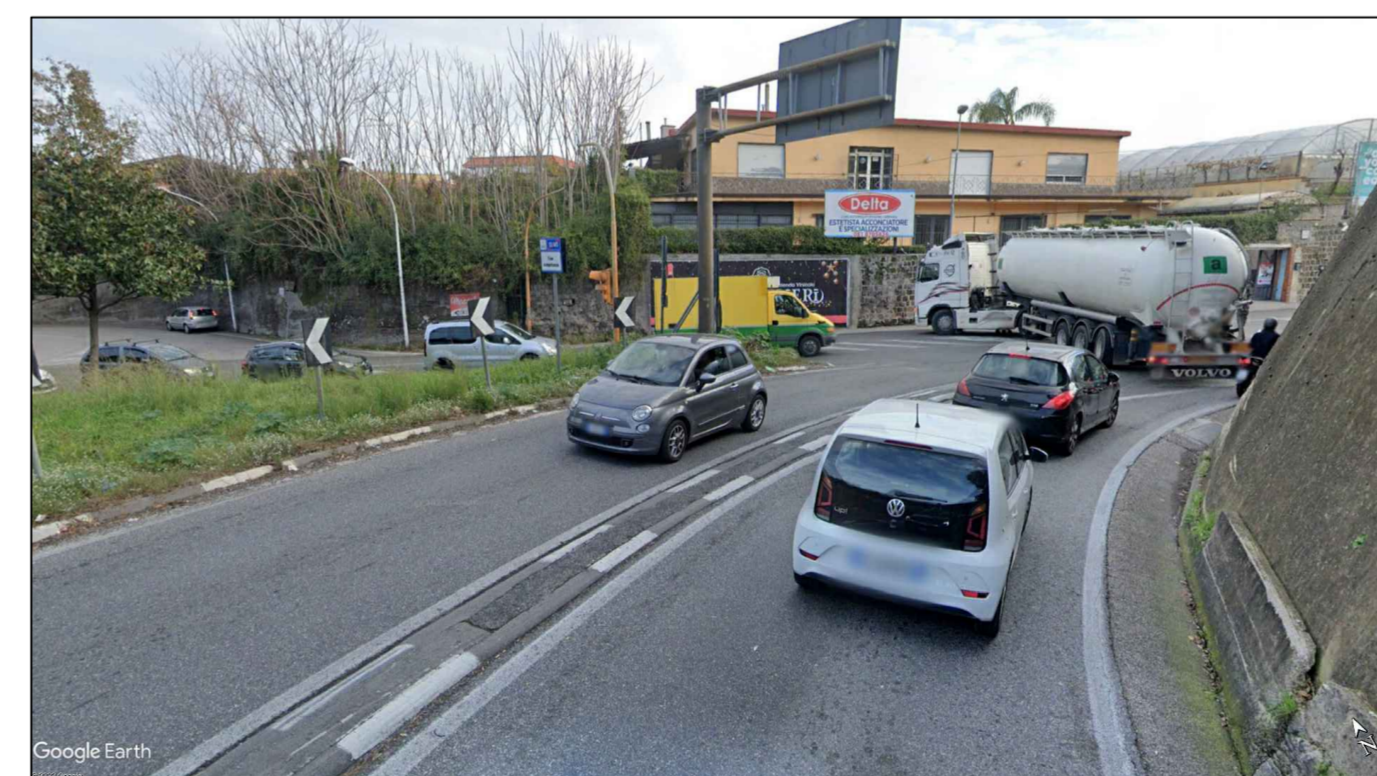

VISTA 4



VISTA 5