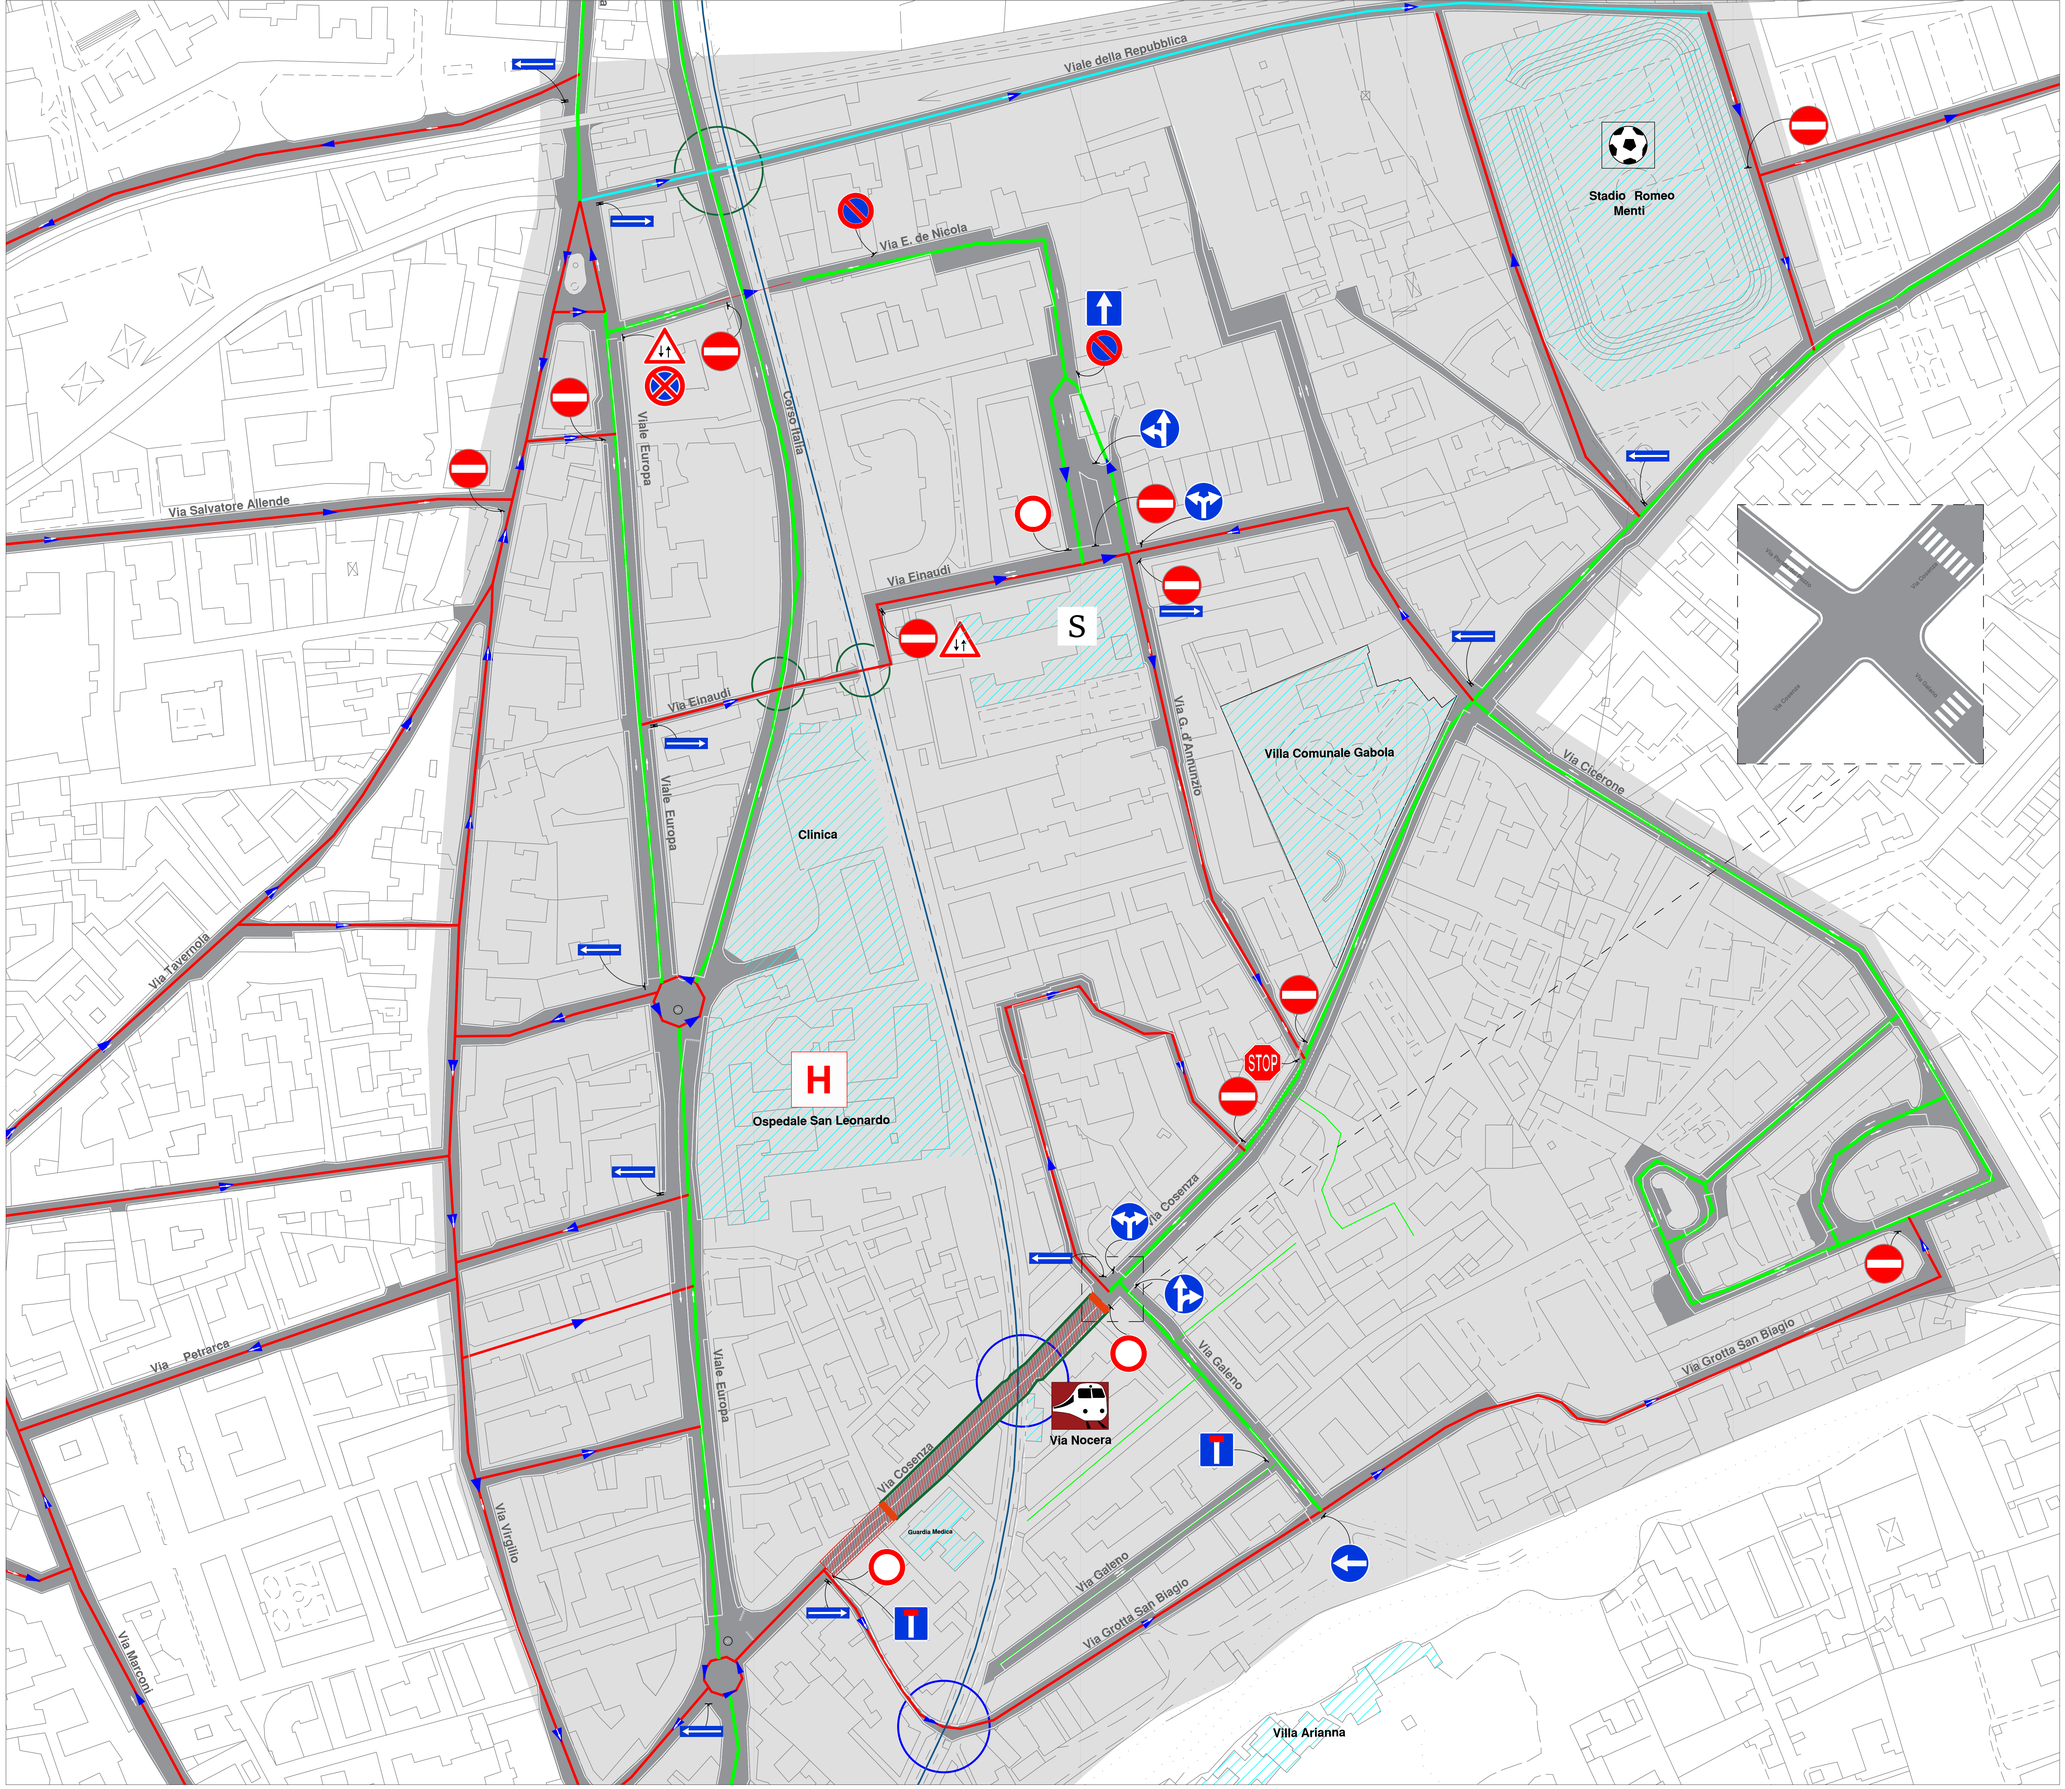

FASE 2 - Realizzazione del sottopasso Via Cosenza

Legenda

- Area di intervento
- Senso unico
- Doppio senso

ESISTENTE

- Attrattori
- Stazione Circumvesuviana "Via Nocera"
- Stadio "Romeo Menti"
- Ospedale San Leonardo
- Scuola
- Linea Circumvesuviana
- Doppio senso
- Senso unico
- Sosta

DI CANTIERE

- Cantiere lavori
- Delimitazione area di cantiere
- Strada chiusa al traffico

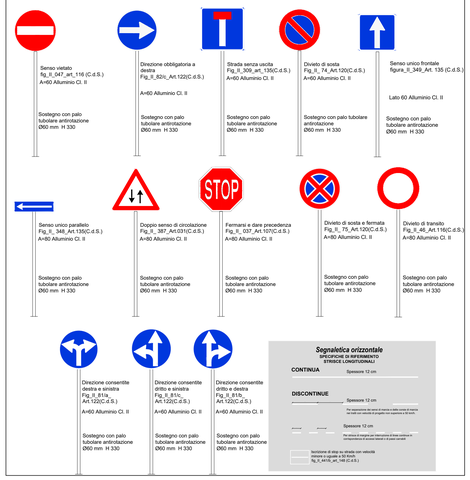

REGIONE CAMPANIA

RADDOPPIO LINEA CIRCUMVESUVIANA
TORRE ANNUNZIATA – CASTELLAMMARE DI STABIA

PRIMO PROGRAMMA INFRASTRUTTURE STRATEGICHE EX LEGGE 443/01 E DELIBERA CIPE 121/01 E RELATIVO PRIMO ACCORDO ATTUATIVO MINISTERO INFRASTRUTTURE E TRASPORTI – REGIONE CAMPANIA DEL 31.10.02

PROGRAMMA GENERALE DEGLI INTERVENTI INFRASTRUTTURALI INERENTI IL SISTEMA INTEGRATO REGIONALE DEI TRASPORTI EX DELIBERA G.R. N° 1282/02 E RELATIVO TERZO PIANO ATTUATIVO EX DELIBERA G.R. N° 279/05

Concedente:
PRESIDENTE DELLA GIUNTA REGIONALE DELLA CAMPANIA
DELEGATO EX ART. 4 LEGGE 80 / 84
Esercente:
EAV s.r.l. – CIRCUMVESUVIANA s.r.l.
Concessionario:
CONSORZIO FERROVIARIO S. GIORGIO VOLLA DUE

Il Responsabile Unico del Procedimento
Ing. Pierluigi POMPELLO

SOPPRESSIONE DEI PP.LL. DI VIA COSENZA E VIA GROTTA S. BIAGIO ATTRAVERSO LA REALIZZAZIONE DEL SOTTOPASSO DI VIA COSENZA E CONSEGUENTI OPERE COMPENSATIVE

PROGETTO DEFINITIVO PER CONFERENZA DEI SERVIZI

Traisi	Morino	De Crescenzo	Barbati	RICHIESTE COMUNE	GIU. 2023	0	1
Traisi	Morino	De Crescenzo	Barbati	EMISSIONE	MAG. 2023	0	0
REDATTO	CONTR.	APPROV.	AUTOR.	DESCRIZIONE REVISIONE	DATA	REV.	

COORDINAMENTO GENERALE
CONSORZIO FERR. SAN GIORGIO VOLLA-DUE
IL CONSORZIATORE GENERALE
DOTT. CRISTIANO RUOCCHIO

COORDINAMENTO COMPETENTE:
Consorzio Ferroviario S.Giorgio Volla Due
Il coordinatore per la progettazione civili
Ing. Mario Barbati

PROG.	IMP.	NUMERO		
N C M 7	F V S	1 2	1 2	
CODICE PRODOTTO		AREA	TIPO	FASE

TITOLO DOCUMENTO:
ELABORATI SPECIALISTICI
Flussi carrabili e pedonali nelle Macrofasi di Cantiere – FASE 2

A termini di legge il riproduttore ne vieta la riproduzione o la cessione a terzi il contenuto del presente disegno

EMITTENTE:
CONSORZIO FERROVIARIO
S. GIORGIO - VOLLA DUE

PROGETTISTA:
SIP Ingegneri Associati
Via Toledo 56 - NAPOLI
COL N. 10159

CODICE ENTE

FORMATO	SCALA	FOGLIO
A0	VARIE	1 di 1

NOME FILE: NCM_7F_V_S1_2f12_01