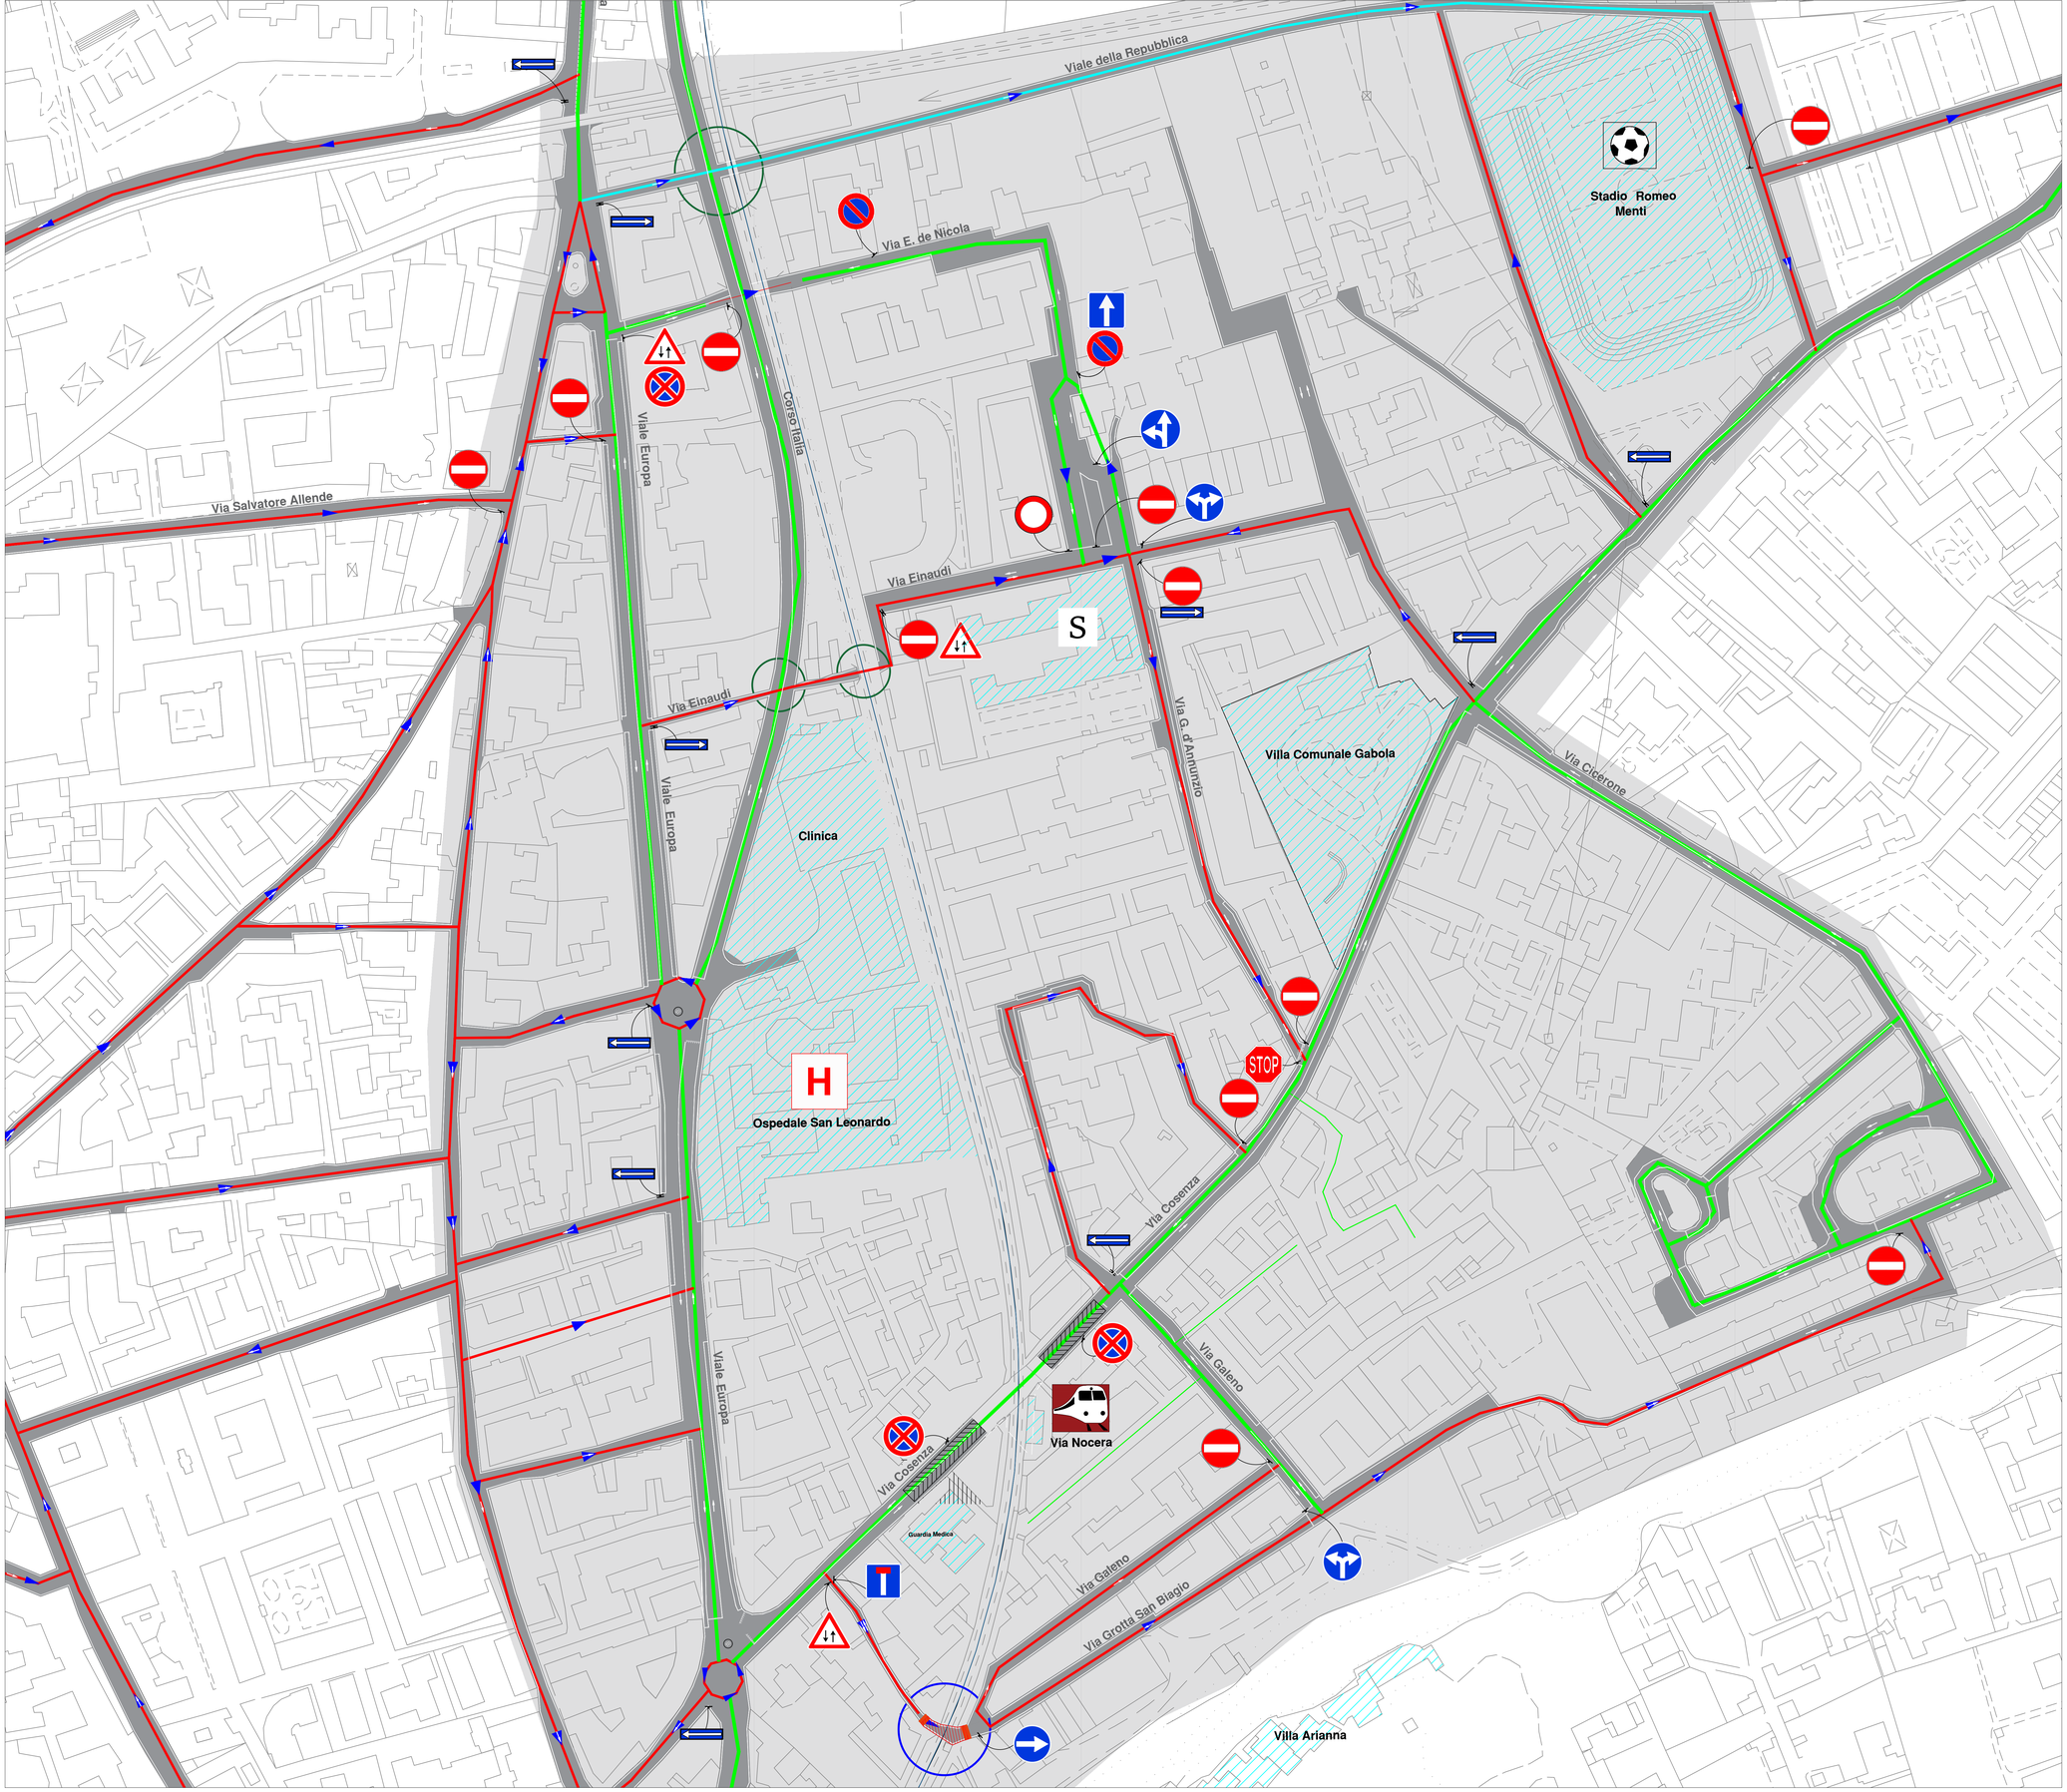

FASE 3 - Chiusura P.L. Via Grotta San Biagio

Legenda

- Area di intervento
- Senso unico
- Doppio senso

ESISTENTE

- Attrattori
- Stazione Circumvesuviana "Via Nocera"
- Stadio "Romeo Menti"
- Ospedale San Leonardo
- Scuola
- Linea Circumvesuviana
- Doppio senso
- Senso unico
- Sosta

DI CANTIERE

- Cantiere lavori
- Delimitazione area di cantiere
- Strada chiusa al traffico
- Rampa
- Attraversamento pedonale

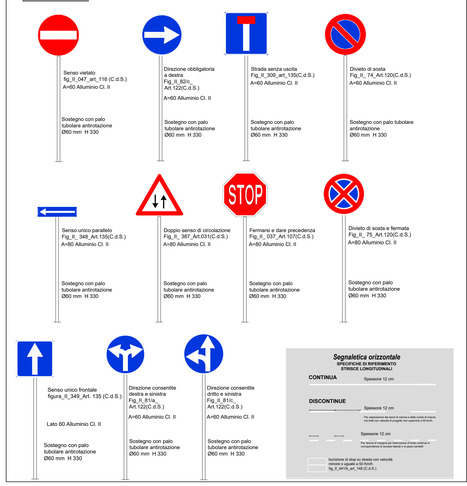

REGIONE CAMPANIA

RADDOPPIO LINEA CIRCUMVESUVIANA
TORRE ANNUNZIATA – CASTELLAMMARE DI STABIA

PRIMO PROGRAMMA INFRASTRUTTURE STRATEGICHE EX LEGGE 443/01 E DELIBERA CIPE 121/01 E RELATIVO PRIMO ACCORDO ATTUATIVO MINISTERO INFRASTRUTTURE E TRASPORTI – REGIONE CAMPANIA DEL 31.10.02

PROGRAMMA GENERALE DEGLI INTERVENTI INFRASTRUTTURALI INERENTI IL SISTEMA INTEGRATO REGIONALE DEI TRASPORTI EX DELIBERA G.R. N° 1282/02 E RELATIVO TERZO PIANO ATTUATIVO EX DELIBERA G.R. N° 279/05

Concedente:
PRESIDENTE DELLA GIUNTA REGIONALE DELLA CAMPANIA
DELEGATO EX ART. 4 LEGGE 80 / 84
Esercente:
EAV s.r.l. – CIRCUMVESUVIANA s.r.l.
Concessionario:
CONSORZIO FERROVIARIO S. GIORGIO VOLLA DUE

Il Responsabile Unico del Procedimento
Ing. Fiorenzo BORRELLO

SOPPRESSIONE DEI PP.LL. DI VIA COSENZA E VIA GROTTA S. BIAGIO ATTRAVERSO LA REALIZZAZIONE DEL SOTTOPASSO DI VIA COSENZA E CONSEGUENTI OPERE COMPENSATIVE

PROGETTO DEFINITIVO PER CONFERENZA DEI SERVIZI

REDATTO	CONTR.	APPROV.	AUTOR.	DESCRIZIONE REVISIONE	DATA	REV	
Trisi	Marino	De Crescenzo	Barbati	RICHIESTE COMUNE	GIU. 2023	0	1
Trisi	Marino	De Crescenzo	Barbati	EMISSIONE	MAG. 2023	0	0

COORDINAMENTO GENERALE
CONSORZIO FERR. SAN GIORGIO VOLLA-DUE
IL CONSORZIATORE GENERALE
DOTT. CRISTIANO RUOCCHIO

COORDINAMENTO COMPETENTE
Consorzio Ferroviario S.Giorgio Volla Due
Il coordinatore per la progettazione civili
Dr. ing. Mario Barbati

PROG.	IMP	NUMERO		
N C M	7 F	V S 1 2	1	3
CODICE PROGETTO		AREA	TIPO	FASE

TITOLO DOCUMENTO:

ELABORATI SPECIALISTICI

Flussi carrabili e pedonali nelle Macrofasi di Cantiere – FASE 3

A termini di legge, il committente vieta riprodurre o comunicare il presente documento a terzi senza autorizzazione

EMITTENTE:
CONSORZIO FERROVIARIO
S. GIORGIO - VOLLA DUE

PROGETTISTA:
ORDINE DEGLI INGEGNERI DELLA PROV. DI NAPOLI
DOTT. ING. MARIO BARBATI
ORDINE DEGLI INGEGNERI DELLA PROV. DI NAPOLI
N. 6579
INGEGNERIA INTEGRATA
COD. Fi. 10139
SIP. Via Toledo 148 – NAPOLI

CODICE ENTE

FORMATO	SCALA	FOGLIO
A0	VARIE	1 di 1

NOME FILE: NCM_7F_V_S1_213_01