

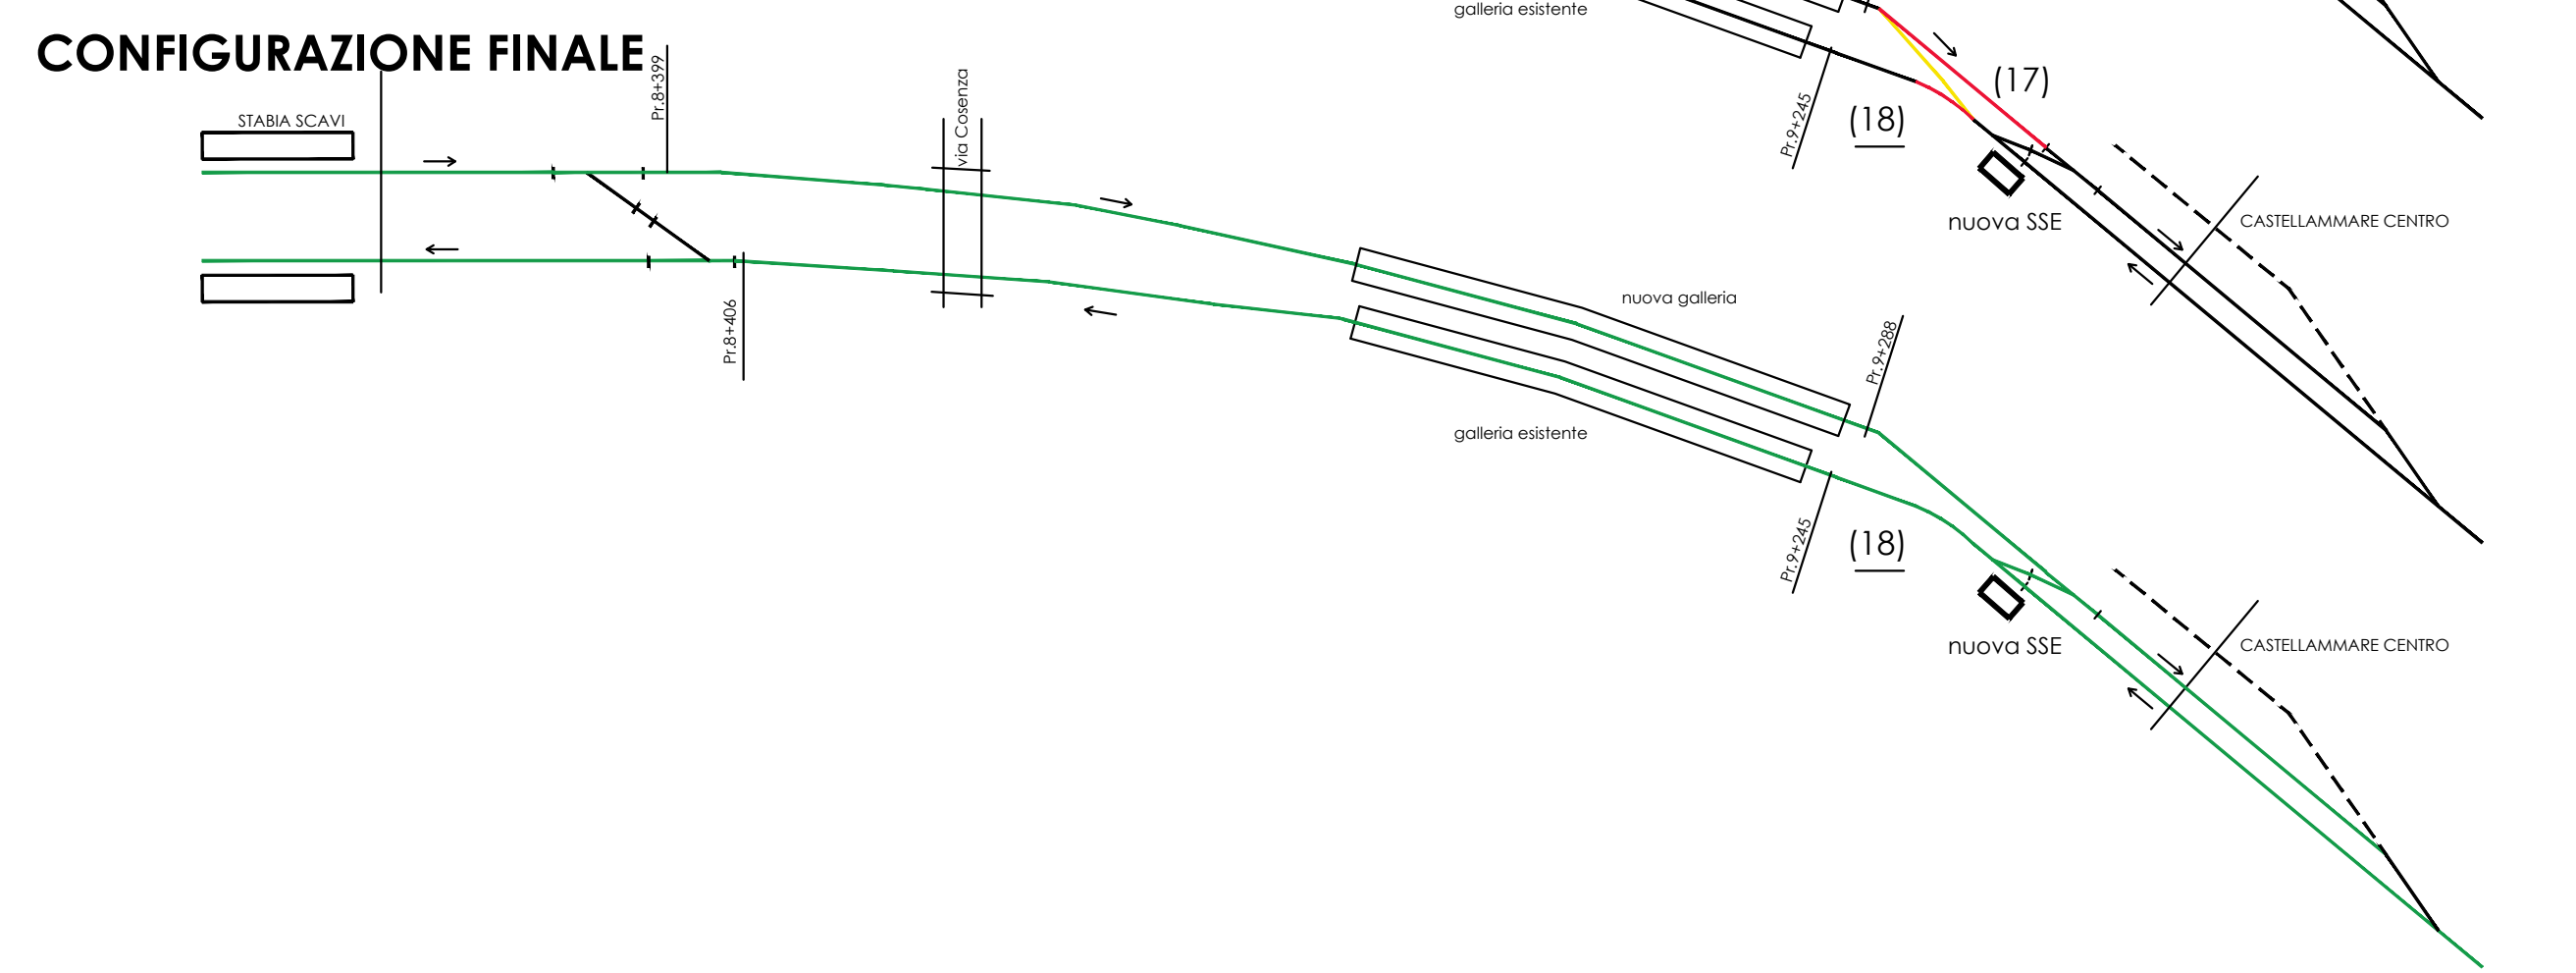
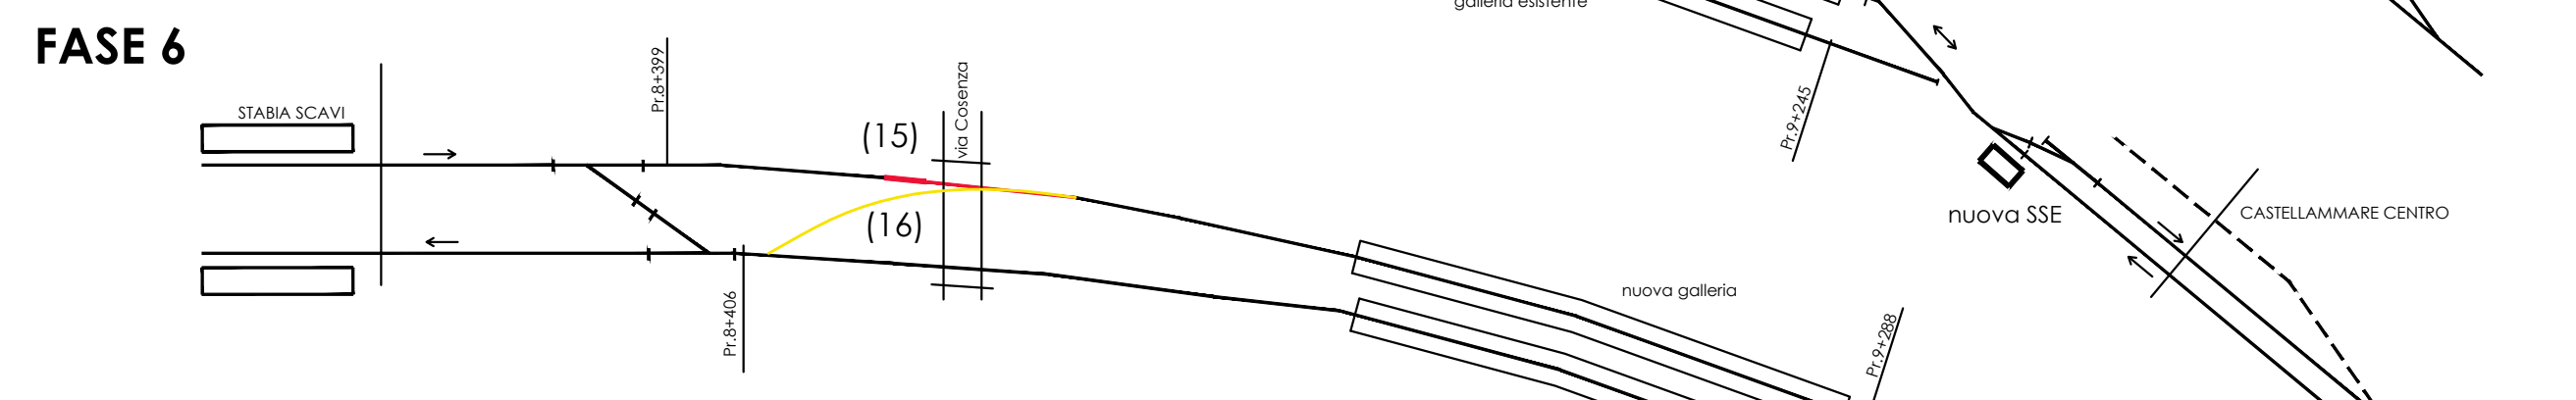
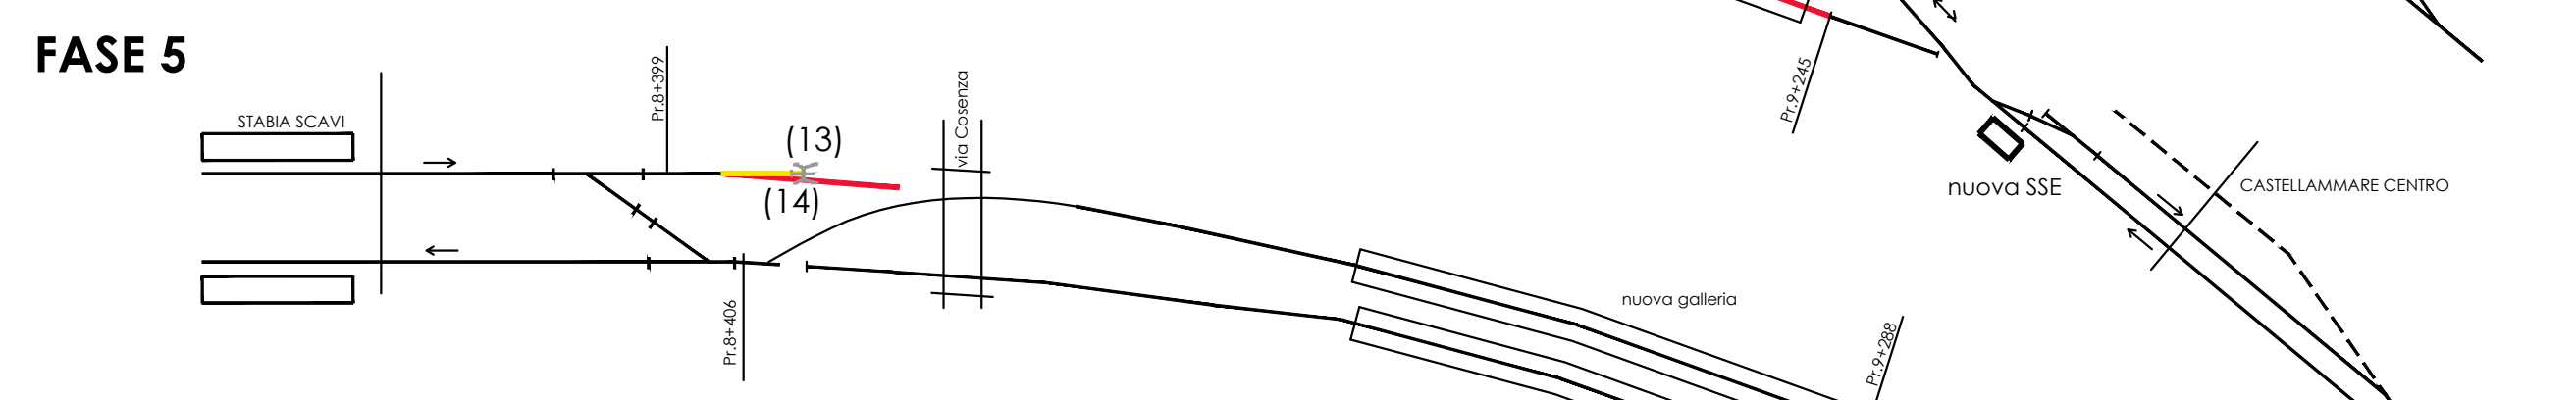
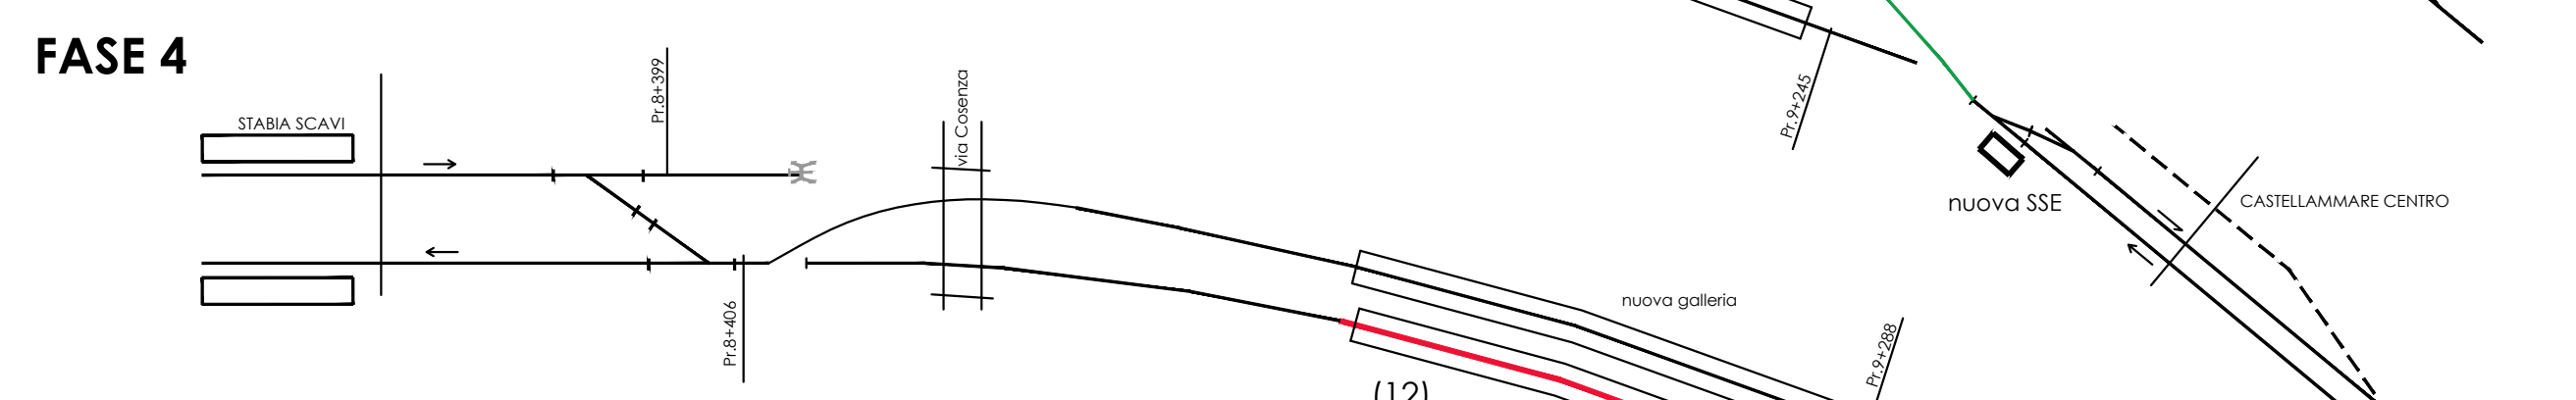
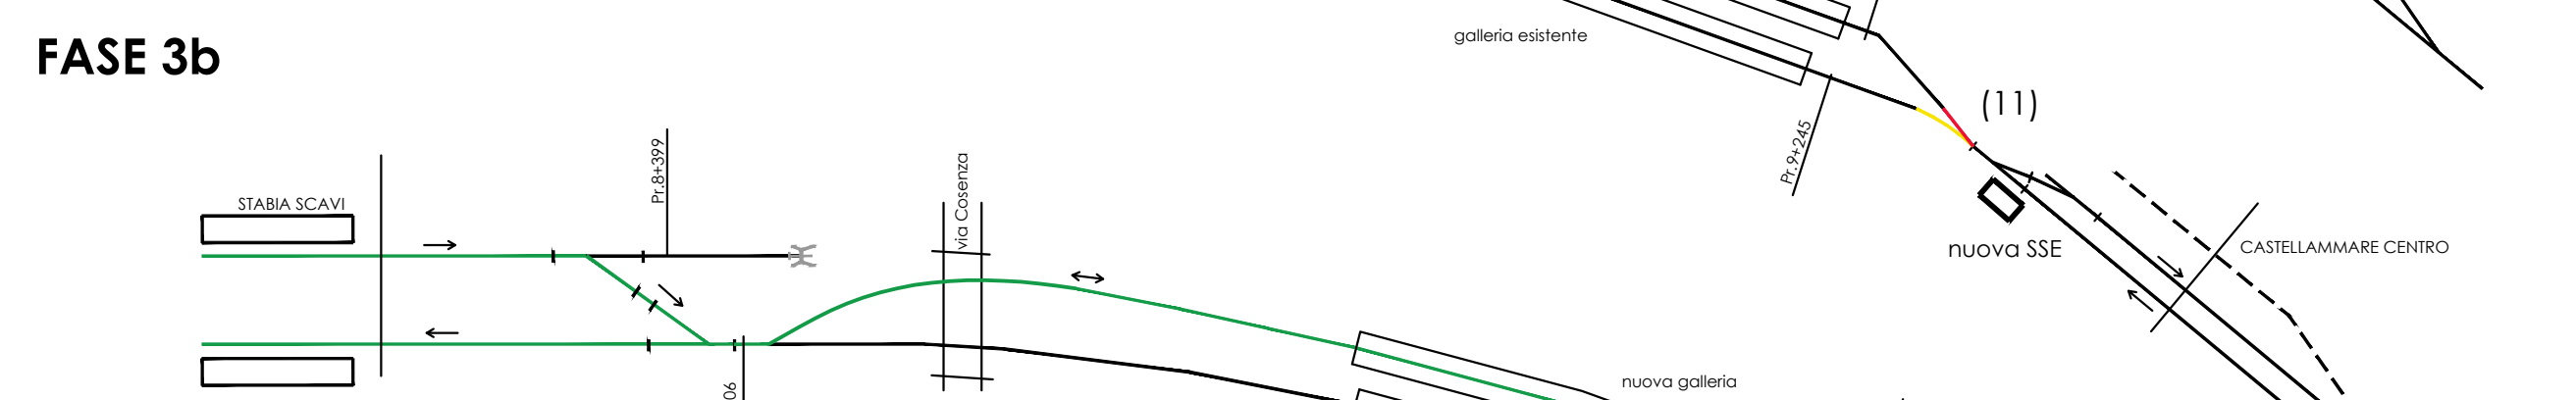
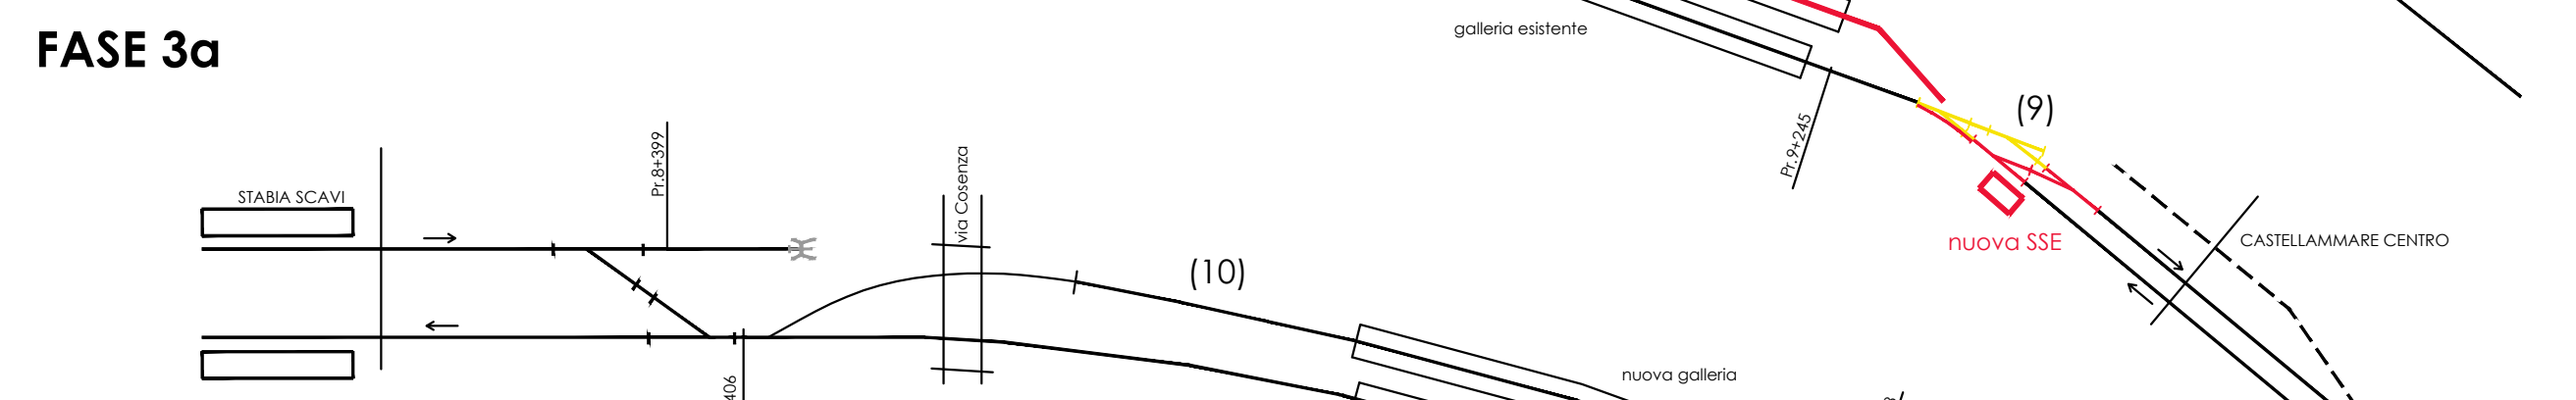
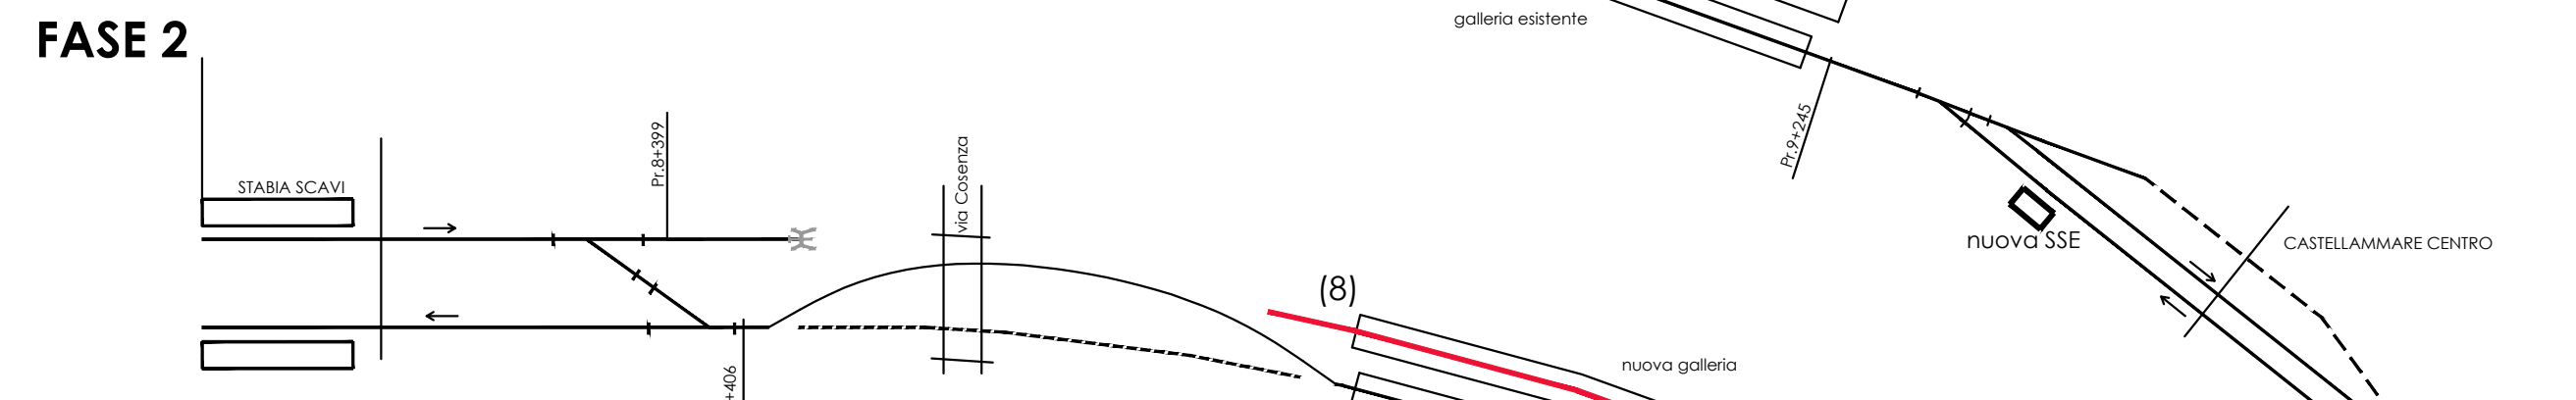
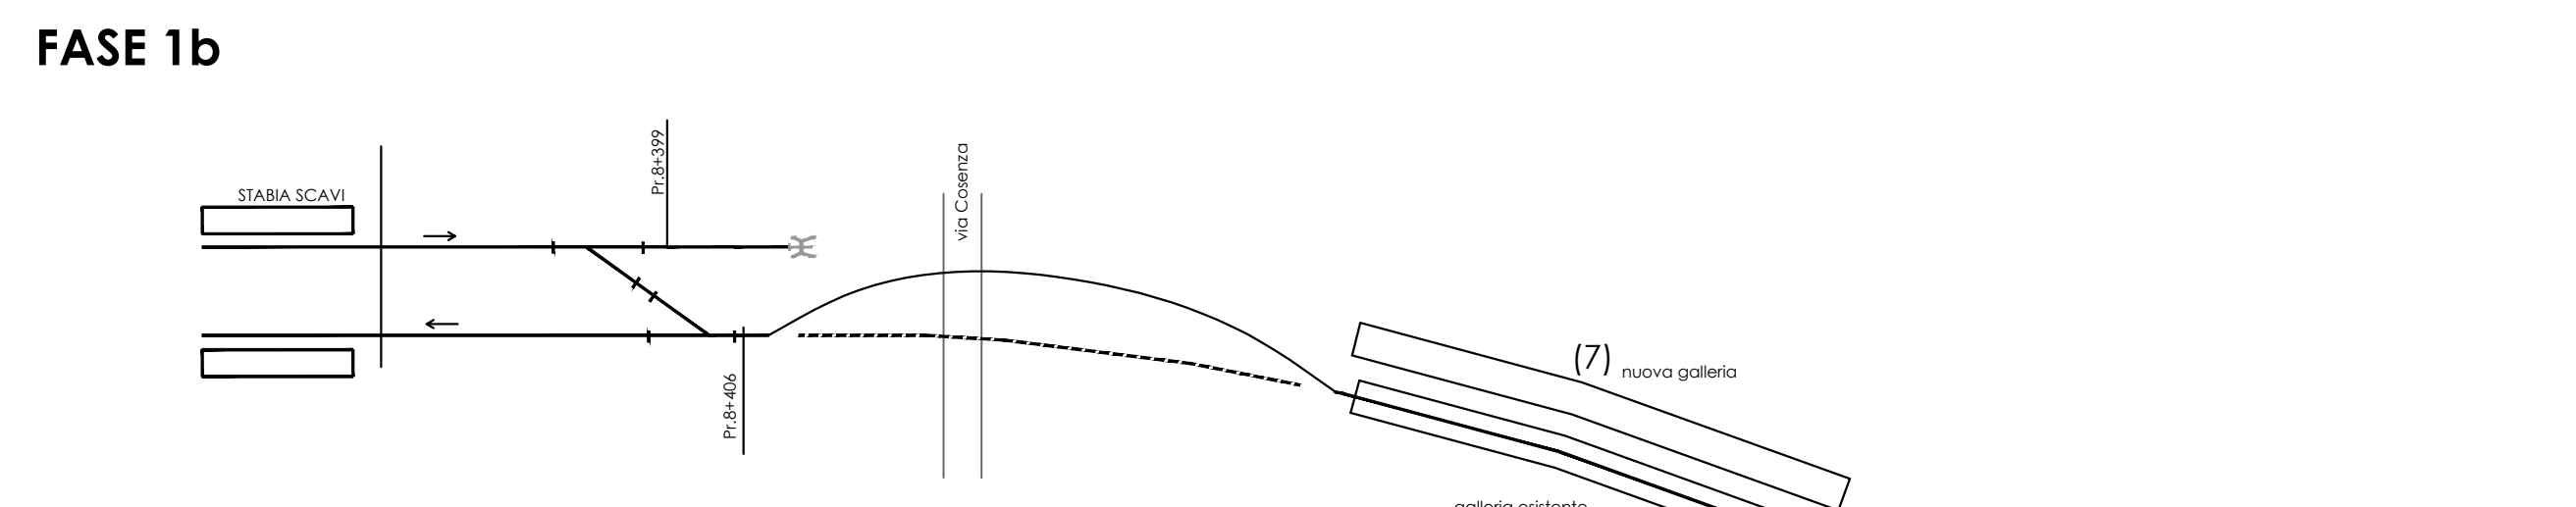


FASI REALIZZATIVE DELL'INTERVENTO DEL RADDOPPIO DELLA LINEA
appartenente al Progetto Esecutivo III Lotto - Tratta Via Nocera - Castellammare

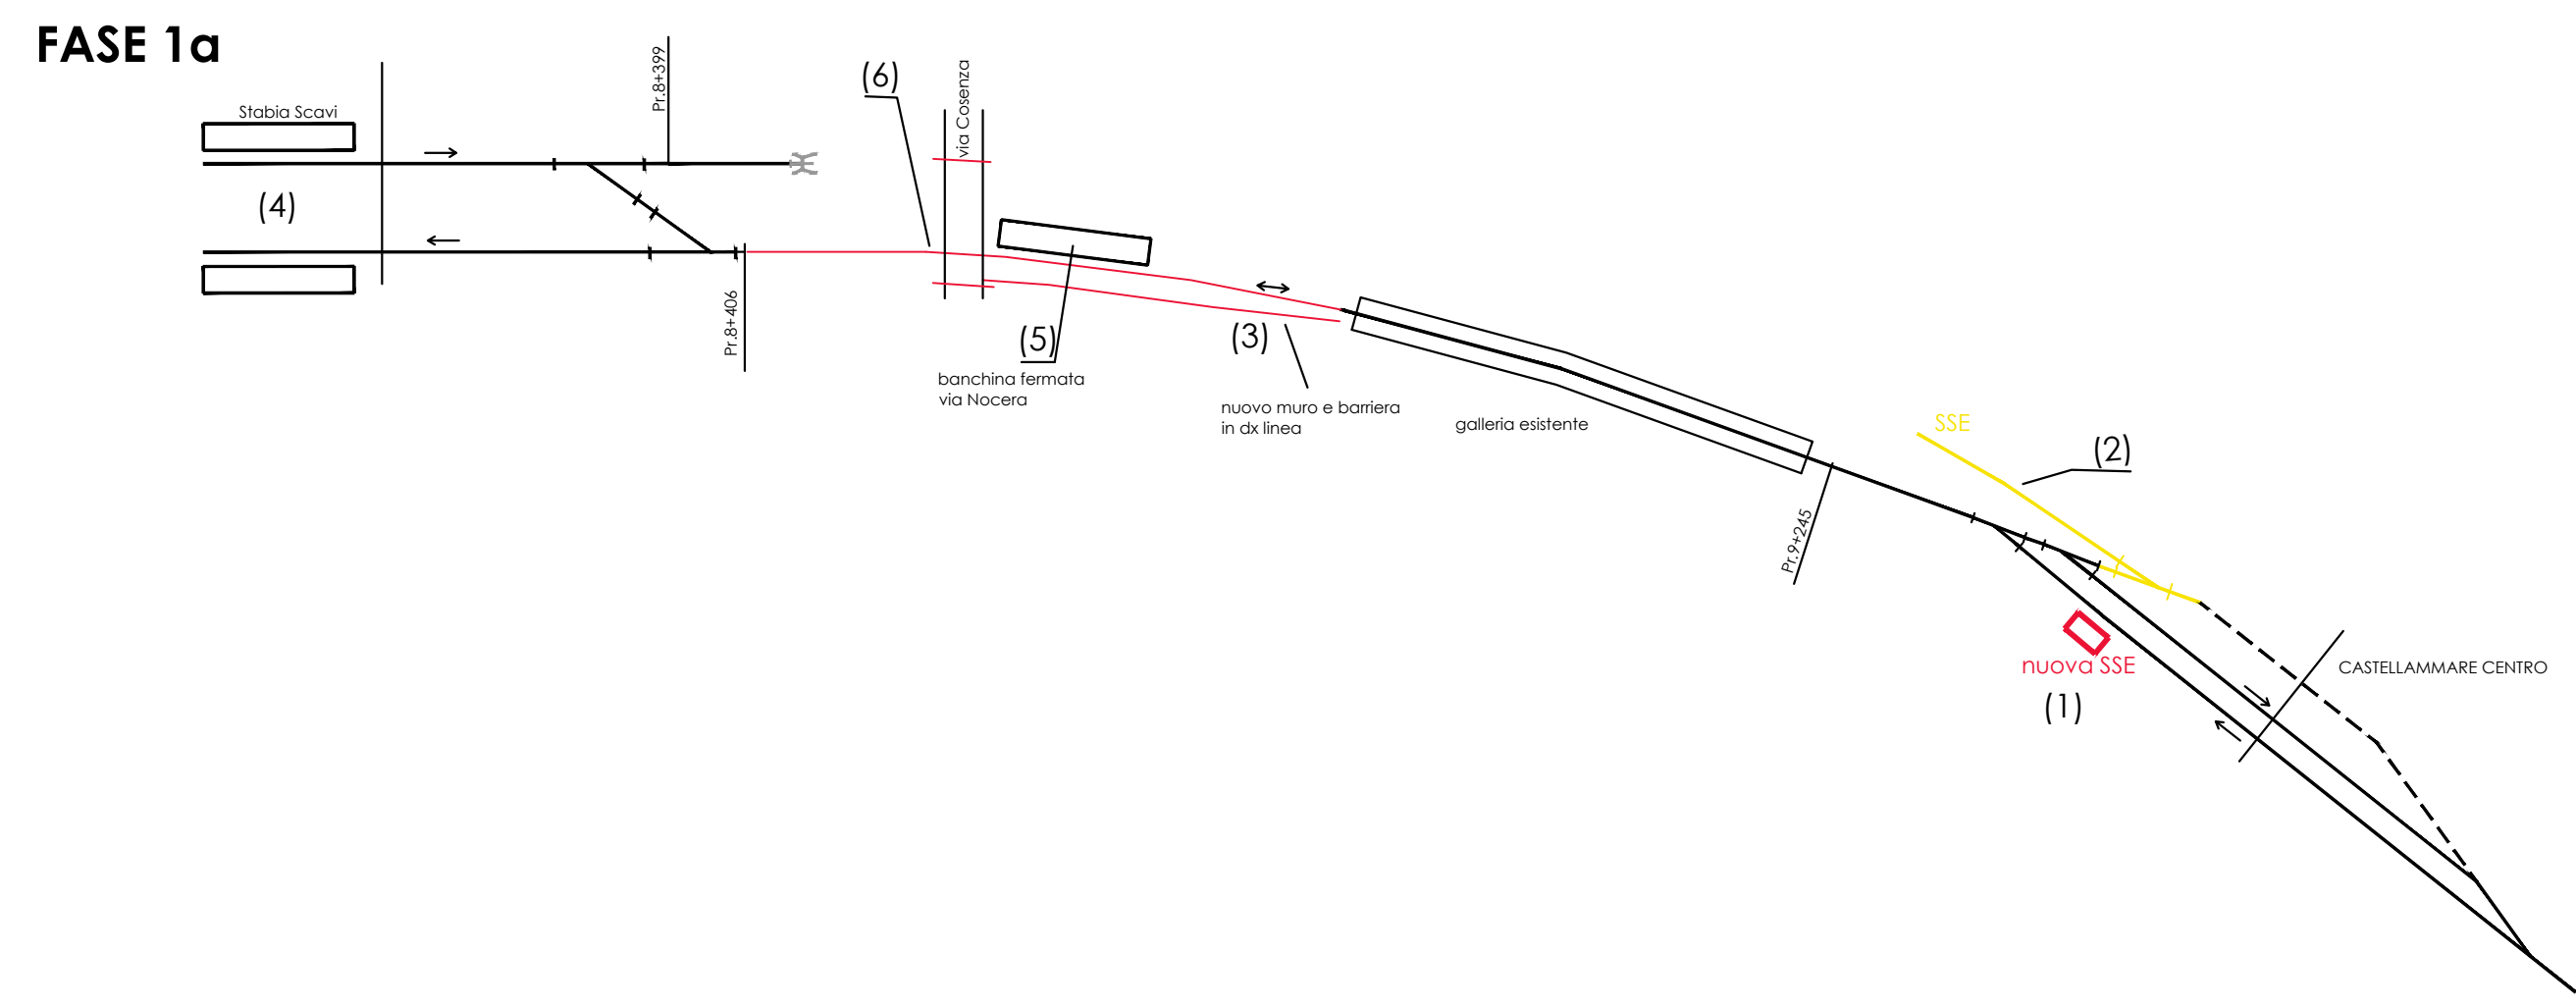

← inserimento intervento tra le fasi 1a - 1b

FASI REALIZZATIVE DEL SOTTOPASSO DI VIA COSENZA

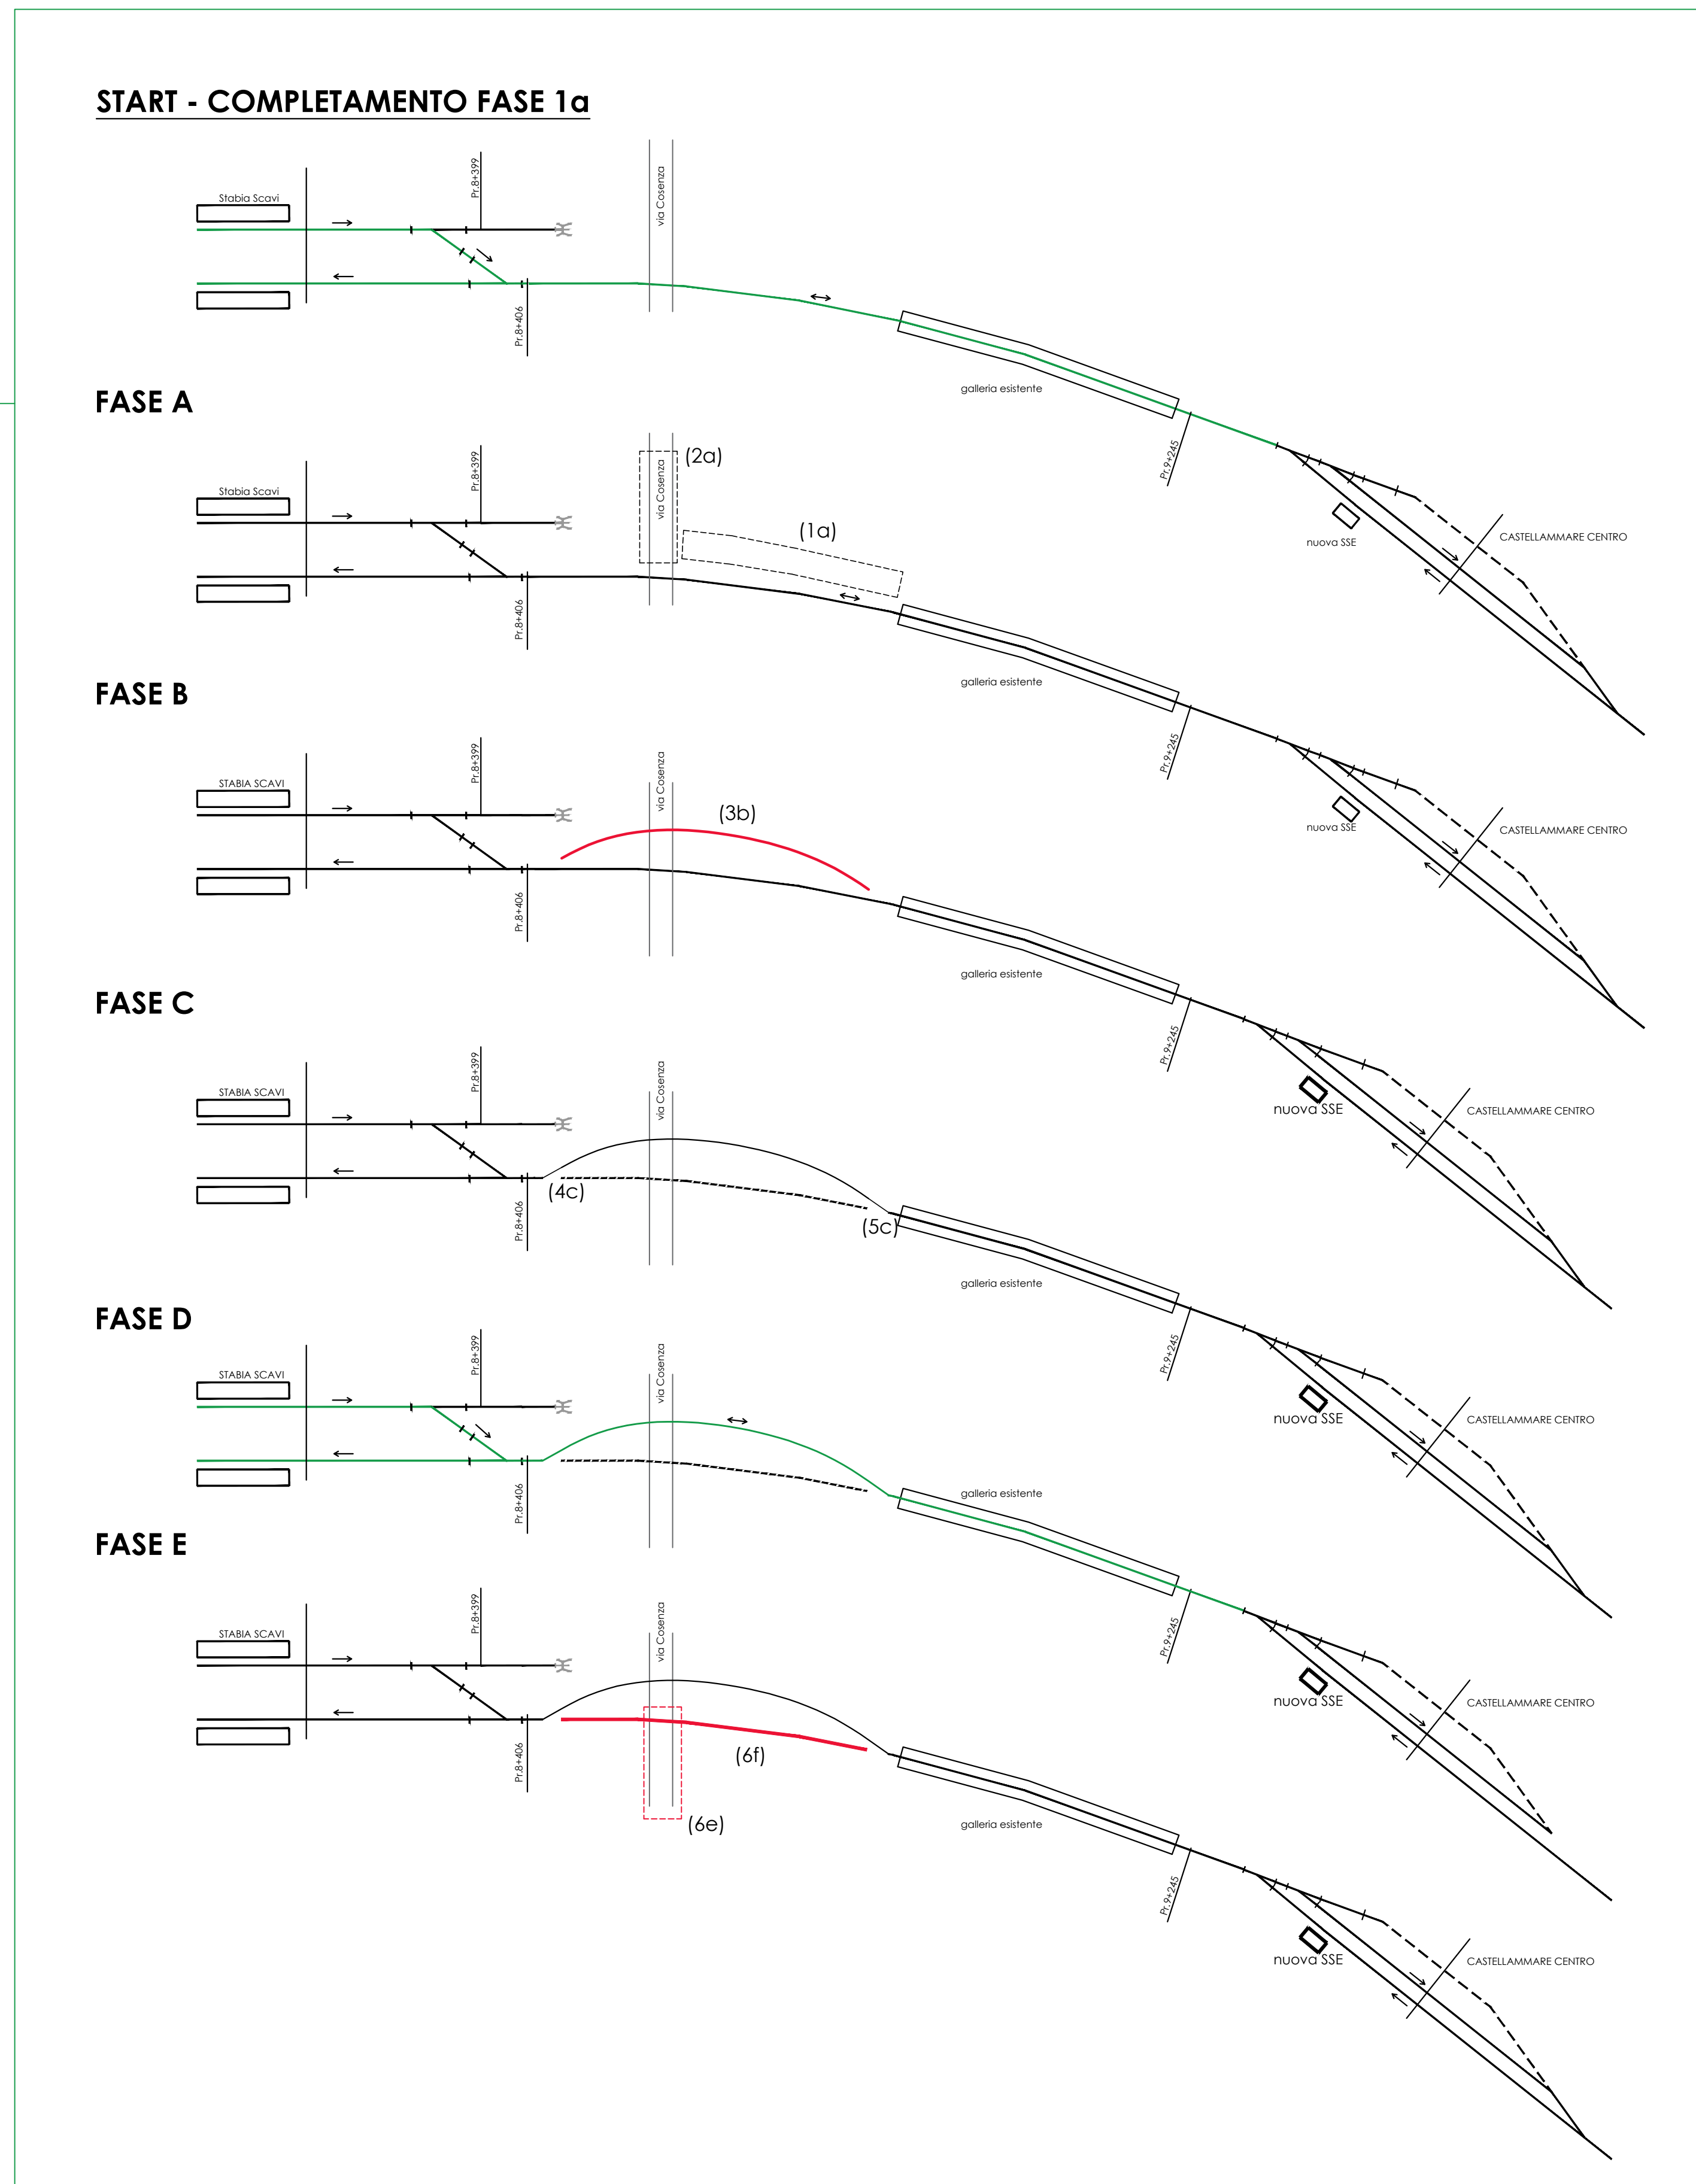

- Fase 1a**
- (1) costruzione e attivazione della nuova SSE della stazione Castellammare,
 - (2) demolizione SSE attuale e rimozione del tronchino sul quale la vecchia è collocata,
 - (3) realizzazione nuovo muro e barriera anturmore in destra linea (lato mare) (tra via Cosenza ed imbocco galleria esistente)
 - (4) attivazione stazione Stabia Scavi
 - (5) demolizione fermata Via Nocera
 - (6) spostamento "IN ESERCIZIO" binario esistente (lato mare)

- START**
Schema di circolazione prevista con circolazione dei treni nel tratto interessato sul binario pari
- FASE A**
- 1A: realizzazione della sede ferroviaria binario dispari (lato monte) dal PL di Via Cosenza alla Galleria esistente
 - 2A: realizzazione del solettone e dei lavori strutturali del sottopasso di Via Cosenza lato monte
- FASE B**
- 3B: predisposizione di una curva provvisoria a valle della comunicazione lato Sorrento della Stazione Stabia Scavi fino all'immissione nella galleria esistente
- FASE C**
- 4C: realizzazione allaccio provvisorio curva lato Stabia Scavi
 - 5C: realizzazione allaccio provvisorio curva lato Galleria esistente
- FASE D**
Schema di circolazione prevista con trasferimento della circolazione dei treni nel tratto interessato sul binario dispari.
- FASE E**
- 6E: realizzazione del solettone e dei lavori strutturali del sottopasso di Via Cosenza lato monte
 - 6F: demolizione del binario dispari e realizzazione nuovo binario nel tratto compreso tra gli allacci provvisori (4c) e (4d)

- Fase 1b**
- (7) realizzazione nuova galleria e relative opere di imbocco (OCCC)
- Fase 2**
- (8) realizzazione del binario dispari dall'imbocco all'uscita nuova galleria lato Sorrento
- Fase 3**
- (9) demolizione connessione esistente e realizzazione nuova connessione
- Fase 4**
- (10) realizzazione collegamento della curva provvisoria con il binario dispari prima dell'innesto nella nuova galleria
 - (11) realizzazione collegamento definitivo binario dispari (lato monte)
- Fase 5**
- (12) demolizione del binario esistente e realizzazione del nuovo binario nella galleria esistente
- Fase 6**
- (13) Rimozione dei parapocchi di sicurezza e relativo tronchino
 - (14) realizzazione collegamento definitivo binario dispari (lato monte)
- Fase 7**
- (15) realizzazione nuovo allaccio dispari lato Stabia Scavi
 - (16) rimozione dell'allaccio provvisorio lato Stabia Scavi di cui al punto (4c) e demolizione del tratto di curva provvisoria di cui al punto (3b)
 - (17) connessione binario dispari (lato monte) su binario numero 2 stazione Castellammare
 - (18) rimozione allaccio provvisorio di cui al punto (11), demolizione del flessio provvisorio di cui al punto (9) e ripristino esercizio su tratto pari

REGIONE CAMPANIA
RADDOPPIO LINEA CIRCUMVESUVIANA
TORRE ANNUNZIATA - CASTELLAMMARE DI STABIA

PRIMO PROGRAMMA INFRASTRUTTURE STRATEGICHE EX LEGGE 443/01 E DELIBERA CIFE 121/01 E RELATIVO PRIMO ACCORDO ATTUATIVO MINISTERO INFRASTRUTTURE E TRASPORTI - REGIONE CAMPANIA DEL 31.10.02
PROGRAMMA GENERALE DEGLI INTERVENTI INFRASTRUTTURALI INERENTI IL SISTEMA INTEGRATO REGIONALE DEI TRASPORTI EX DELIBERA G.R. N° 1202/02 E RELATIVO TERZO PIANO ATTUATIVO EX DELIBERA G.R. N° 279/05

Concedente:
PRESIDENTE DELLA GIUNTA REGIONALE DELLA CAMPANIA
DELEGATO EX ART. 4 LEGGE 80 / 84
Esercente:
EAV s.r.l. - CIRCUMVESUVIANA s.r.l. Ing. *Florentino BORRELLI*
Concessionario:
CONSORZIO FERROVIARIO S. GIORGIO VOLLA DUE

SOPPRESSIONE DEI PP.LL. DI VIA COSENZA E VIA GROTTA S. BIAGIO ATTRAVERSO LA REALIZZAZIONE DEL SOTTOPASSO DI VIA COSENZA E CONSEGUENTI OPERE COMPENSATIVE
PROGETTO DEFINITIVO PER CONFERENZA DEI SERVIZI

EMISSIONE				FEB. 2023		0 0			
REDAZIONE	CONTR.	APPROV.	AUTORE	ESECUZIONE	REVISIONE	DATA	REV.		
COMPONENTI GENERALI CONSORZIO FERROVIARIO S. GIORGIO VOLLA DUE IL COORDINATORE GENERALE DOTT. <i>Stefano RACCONO</i>				COMPONENTI SPECIFICHE CONSORZIO FERROVIARIO S. GIORGIO VOLLA DUE IL RESPONSABILE UNICO DEL PROCEDIMENTO DOTT. <i>Stefano RACCONO</i> DOTT. <i>Stefano RACCONO</i> DOTT. <i>Stefano RACCONO</i>				NUMERO PROG. IMP. DATA N° 7 F X S 1 2 1 9	

TITOLO DOCUMENTO:
ARMAMENTO
Fasi di realizzazione

EMITTENTE:
CONSORZIO FERROVIARIO S. GIORGIO - VOLLA DUE

PROGETTISTI DELLA PRODUZIONE:
DOTT. ING. *Stefano RACCONO*
DOTT. ING. *Stefano RACCONO*
DOTT. ING. *Stefano RACCONO*

CODICE ENTE:
SIP n. 7
Via Toledo 156 - Napoli

FORMATO: A4
SCALA: -
FOGLIO: 1 di 1

NOME FILE: NOW_TF_3_51_218_20