

IL PIANO URBANISTICO TERRITORIALE

SCALA 1:50.000

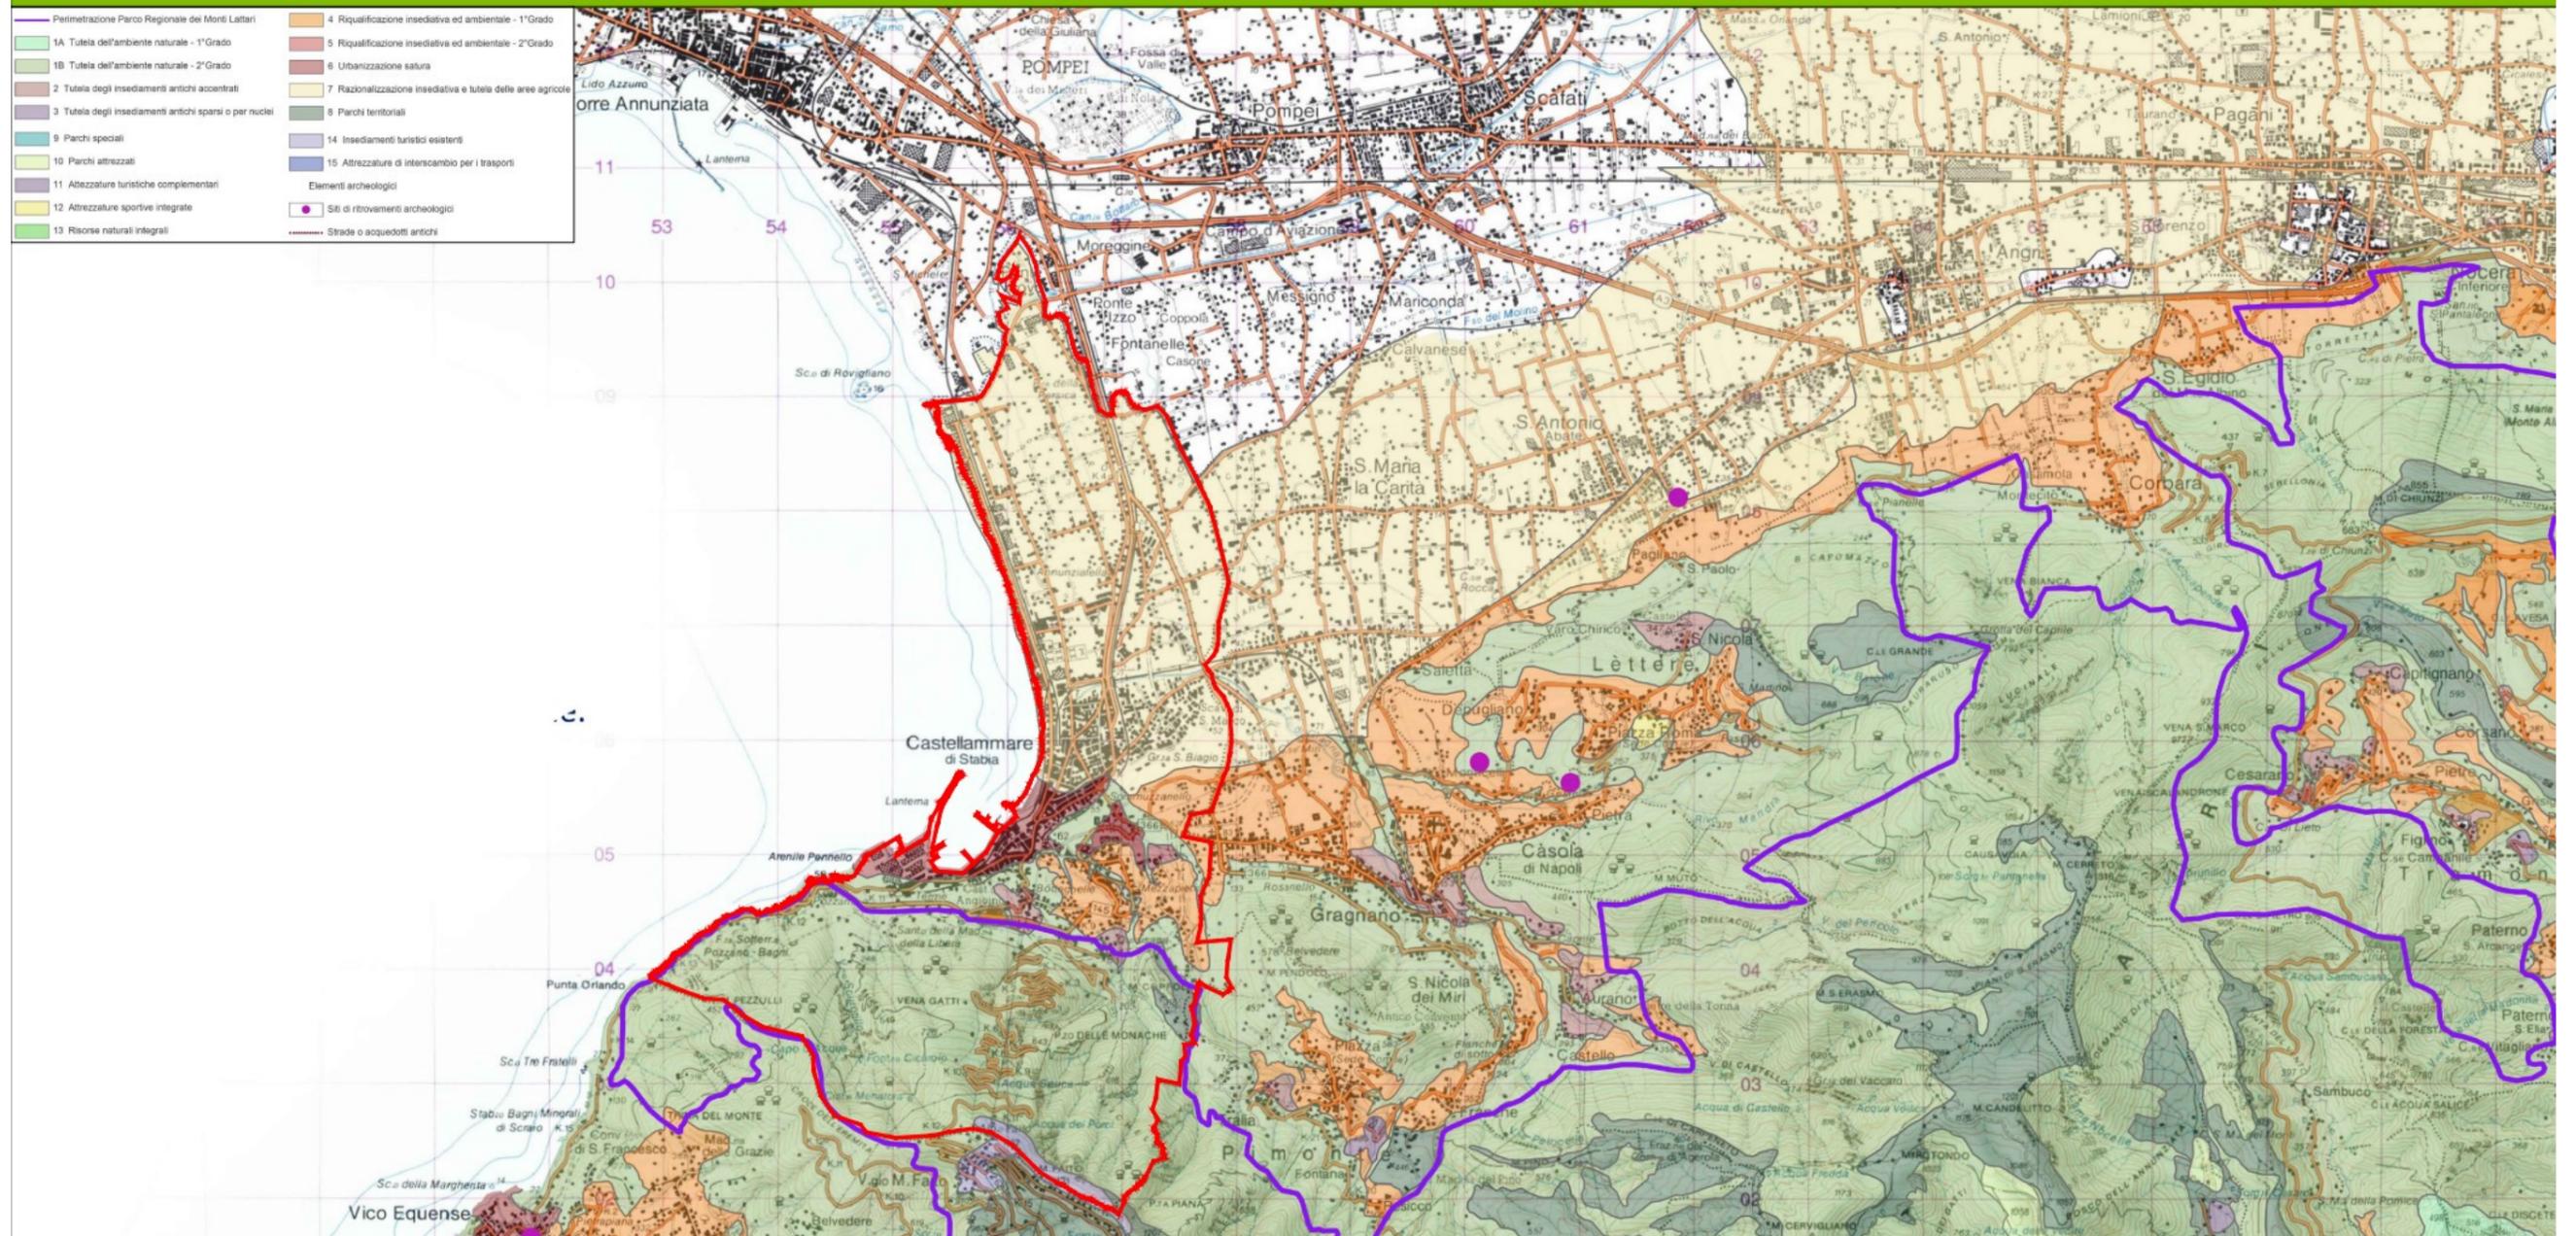


Tavola 1 Inquadramento del comune di Castellammare nella cartografia del P.U.T. (linea rossa), come riportato nella tavola QC.02 Carta della Pianificazione sovraordinata.

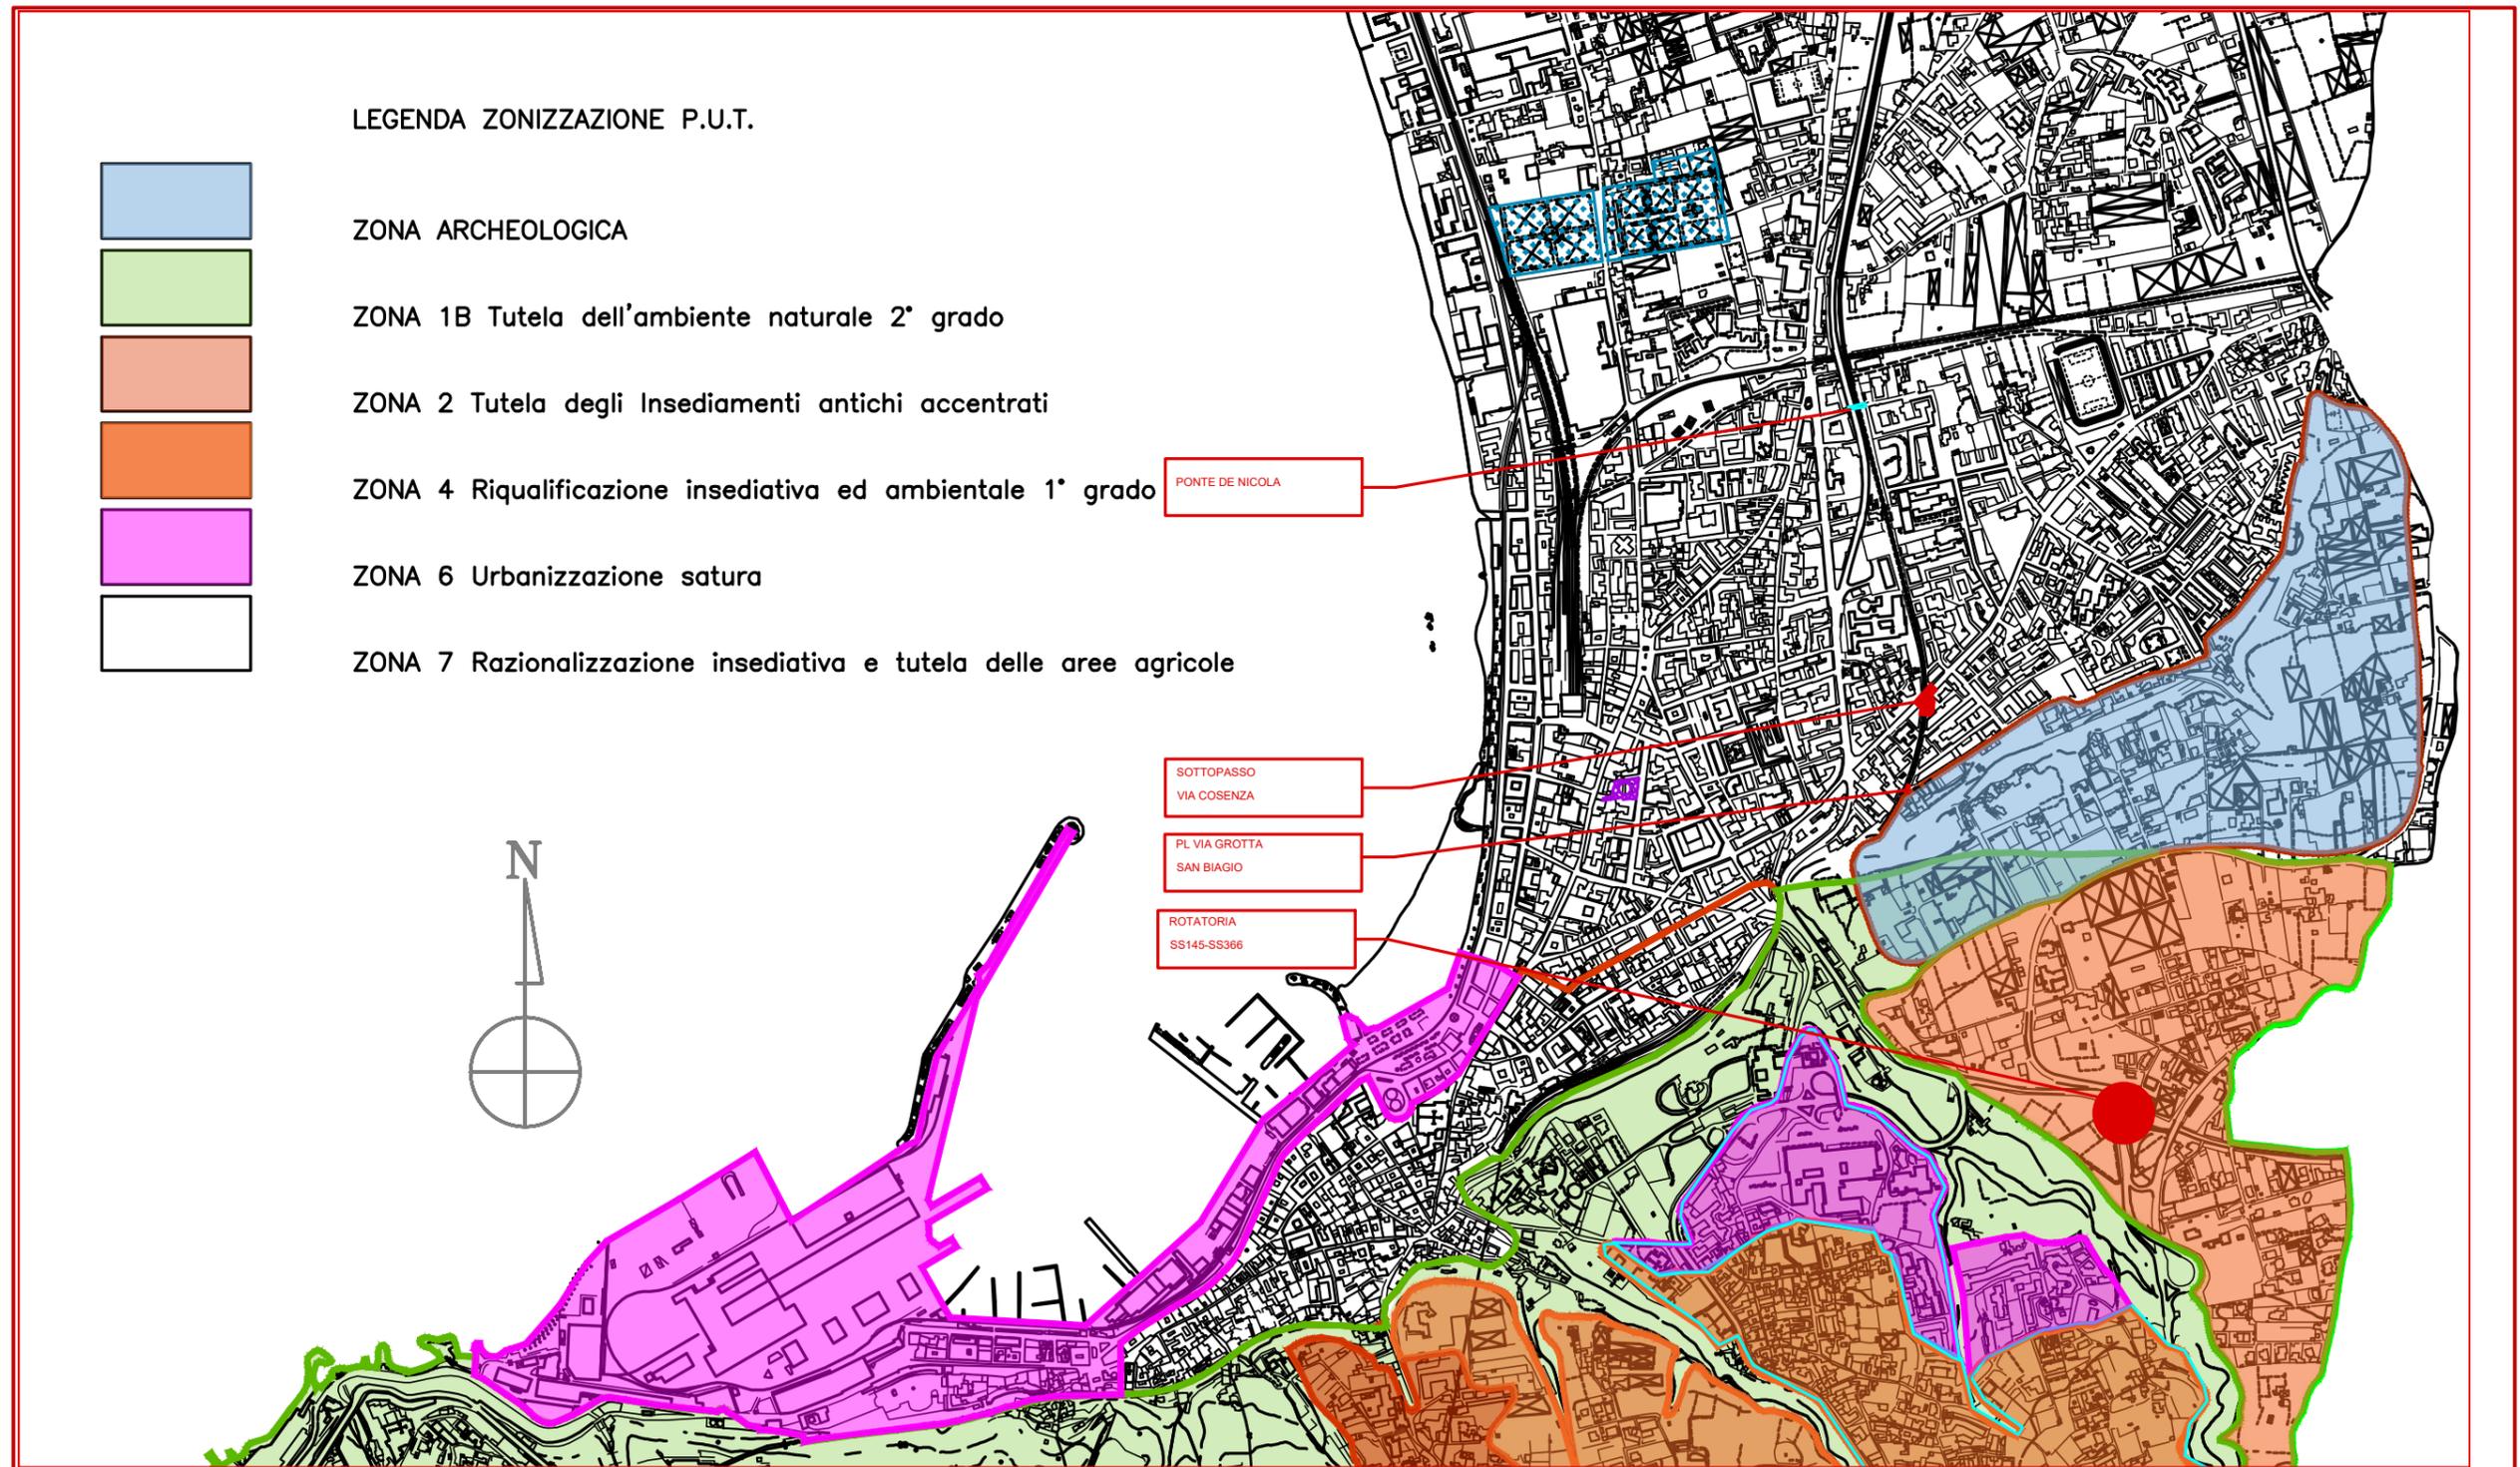


Tavola 2 Inquadramento delle aree di intervento nella cartografia del P.U.T.