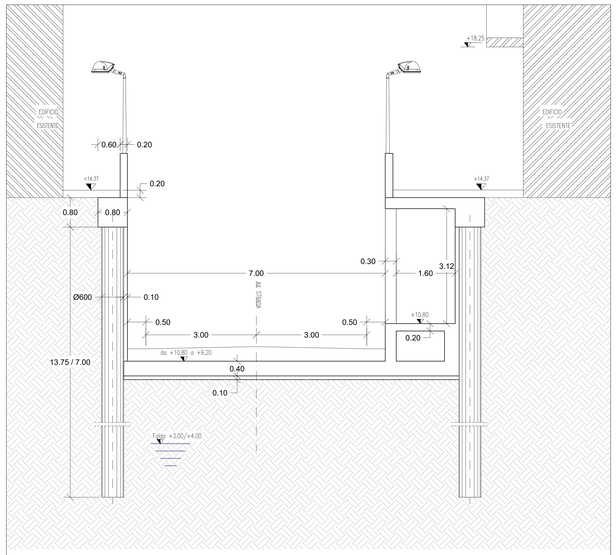

SEZIONE D-D
Scala 1:50

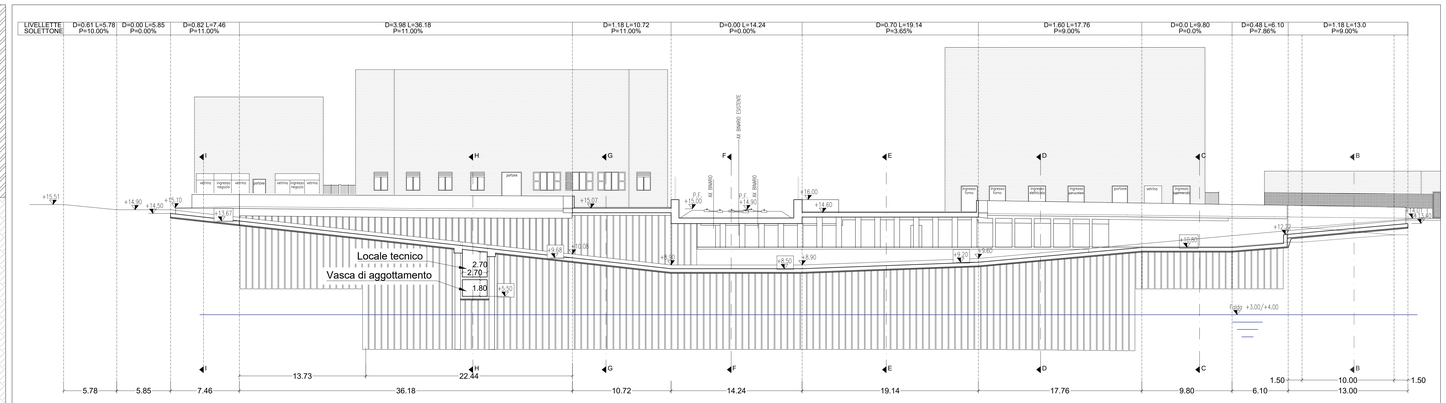

SEZIONE A - A
Scala 1:200

SEZIONE G-G
Scala 1:50

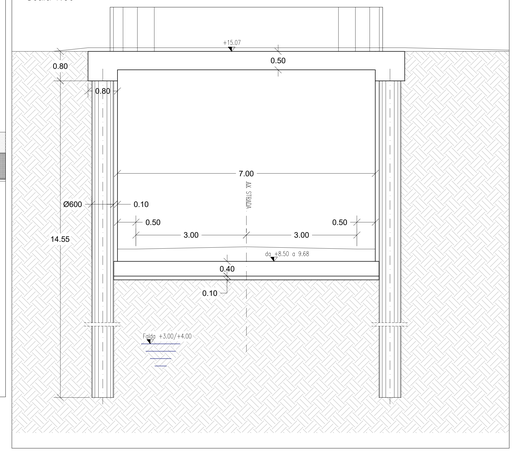

SEZIONE I-I
Scala 1:50

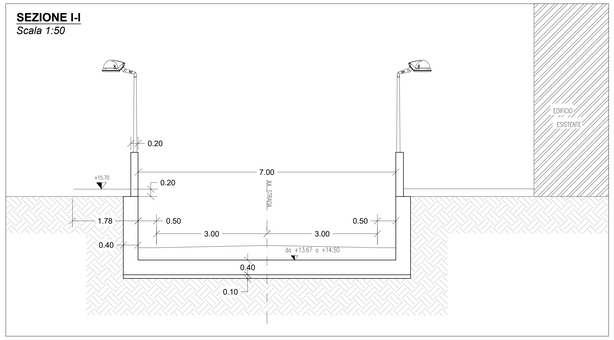

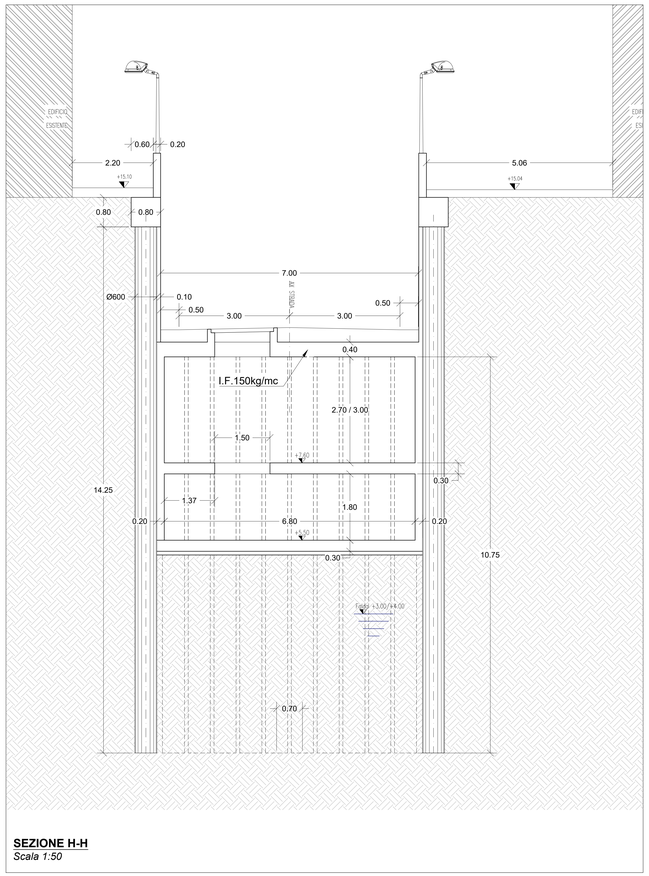

SEZIONE H-H
Scala 1:50

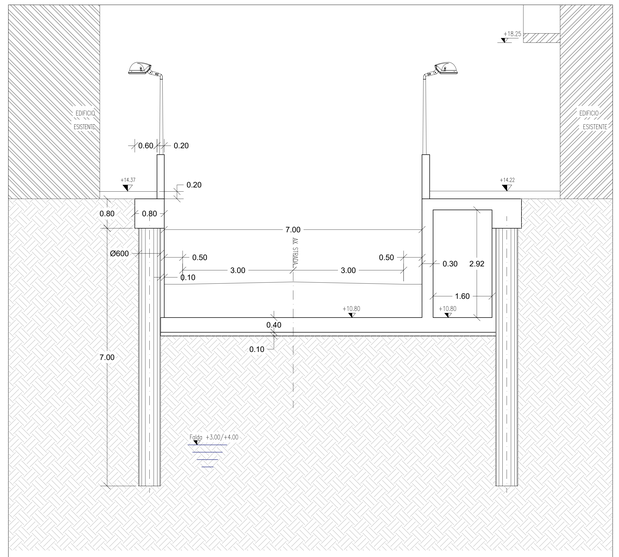

SEZIONE C-C
Scala 1:50

SEZIONE F-F
Scala 1:50

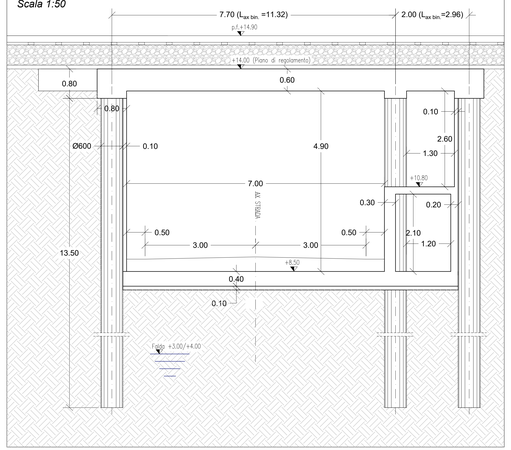

SEZIONE E-E
Scala 1:50

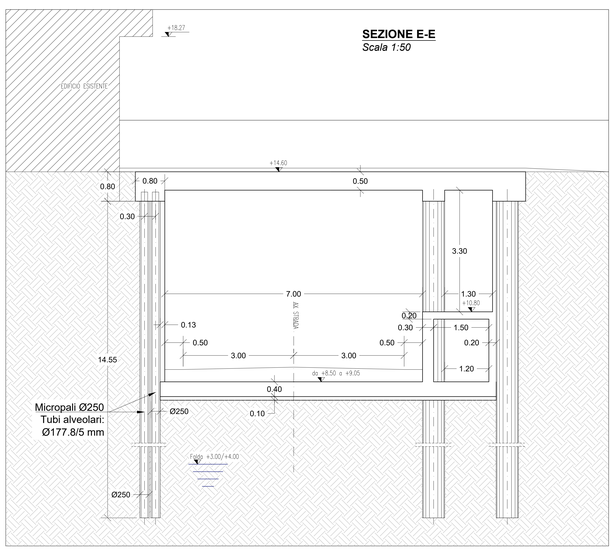

TABELLA MATERIALI (D.M. 17.01.2018)
CALCESTRUZZI
CALCESTRUZZO PER STRUTTURE DI SOTTOFONDAZIONE - Classe di resistenza: C12/15 - Resistenza caratteristica cubica: Rck>15 MPa
CALCESTRUZZO PER STRUTTURE ARMATE - Classe di resistenza: C30/37 - Resistenza caratteristica cubica: Rck>37 MPa - Classe di esposizione XC4 - Dosaggio nim. cemento 300kg/mc - Rapporto A/C = 0.5
ACCIAI
ACCIAIO PER BARRE DI ARMATURA - Acciaio B450C (controllato in stabilimento - saldabile) - fyk ≥ fy,nom = 450 N/mmq - ftk ≥ ft,nom = =540 N/mmq - 1,15 < (fy / ftjk ≤ 1,35 - (fy / fy,nom)k ≤ 1,25 - Allungamento (Agt)k ≥ 7,50%
ACCIAIO PER PUNTONI PROVVISORI E TUBI ALVEOLARI Ø177.8/5 - Acciaio S275 JRH (UNI EN 10025-2) - fyk = 275 MPa - ftk = 430 MPa

REGIONE CAMPANIA

RADDOPPIO LINEA CIRCUMVESUVIANA
TORRE ANNUNZIATA – CASTELLAMMARE DI STABIA

PRIMO PROGRAMMA INFRASTRUTTURE STRATEGICHE EX LEGGE 443/01 E DELIBERA CIPE 121/01 E RELATIVO PRIMO ACCORDO ATTUATIVO MINISTERO INFRASTRUTTURE E TRASPORTI – REGIONE CAMPANIA DEL 31.10.02

PROGRAMMA GENERALE DEGLI INTERVENTI INFRASTRUTTURALI INERENTI IL SISTEMA INTEGRATO REGIONALE DEI TRASPORTI EX DELIBERA G.R. N° 1282/02 E RELATIVO TERZO PIANO ATTUATIVO EX DELIBERA G.R. N° 279/05

Concedente:
PRESIDENTE DELLA GIUNTA REGIONALE DELLA CAMPANIA
DELEGATO EX ART. 4 LEGGE 80 / 84
Esercente:
EAV s.r.l. – CIRCUMVESUVIANA s.r.l.
Concessionario:
CONSORZIO FERROVIARIO S. GIORGIO VOLLA DUE

Il Responsabile Unico del Procedimento
Ing. Pierpaolo BORRIELLO

SOPPRESSIONE DEI PP.LL. DI VIA COSENZA E VIA GROTTA S. BIAGIO ATTRAVERSO LA REALIZZAZIONE DEL SOTTOPASSO DI VIA COSENZA E CONSEGUENTI OPERE COMPENSATIVE

PROGETTO DEFINITIVO PER CONFERENZA DEI SERVIZI

DISEGNATO	MARNO	DE ORESENZO	BARSAT	Richiesta Comune	MAG.2023	0	1
DISEGNATO	MARNO	DE ORESENZO	BARSAT	EMISSIONE	FEB. 2023	0	0
REDATTO	CONTR.	APPROV.	AUTOR.	DESCRIZIONE REVISIONE	DATA	REV.	

COORDINAMENTO GENERALE
CONSORZIO FERR. SAN GIORGIO VOLLA DUE
IL COORDINATORE GENERALE
DOTT. CRISTIANO RUOCCHO

COORDINAMENTO COMPETENTE
Consorzio Ferroviario S.Giorgio Volla Due
Il coordinatore per la progettazione civili
Ing. G. Mario Barsat

PROG.	IMP.	NUMERO	
N C M 7	F S	S 1 2 0 4	
CODICE PROGETTO		AREA TIPO	FASE

TITOLO DOCUMENTO:
ELABORATI STRUTTURALI
SOTTOPASSO CARRABILE – SEZIONI

EMITTENTE:
CONSORZIO FERROVIARIO S. GIORGIO - VOLLA DUE

PROGETTISTI: ING.
ORDINE DEGLI INGEGNERI PROV. NAPOLI
SIP s.r.l.
Via Toledo 156 – Napoli

CODICE ENTE

FORMATO	SCALA	FOGLIO
A0+	VARIE	1 di 1

A norma di legge il riproduzione vietata non autorizzata e sarà perseguita a termi di legge

NOME FILE: MCN_7F_S_SP_204_01