


FASE A - INIZIO M0 - DURATA 1 MESE


A.1 - REALIZZAZIONE FOGNATURA MARCIAPIEDE FRONTE NORD

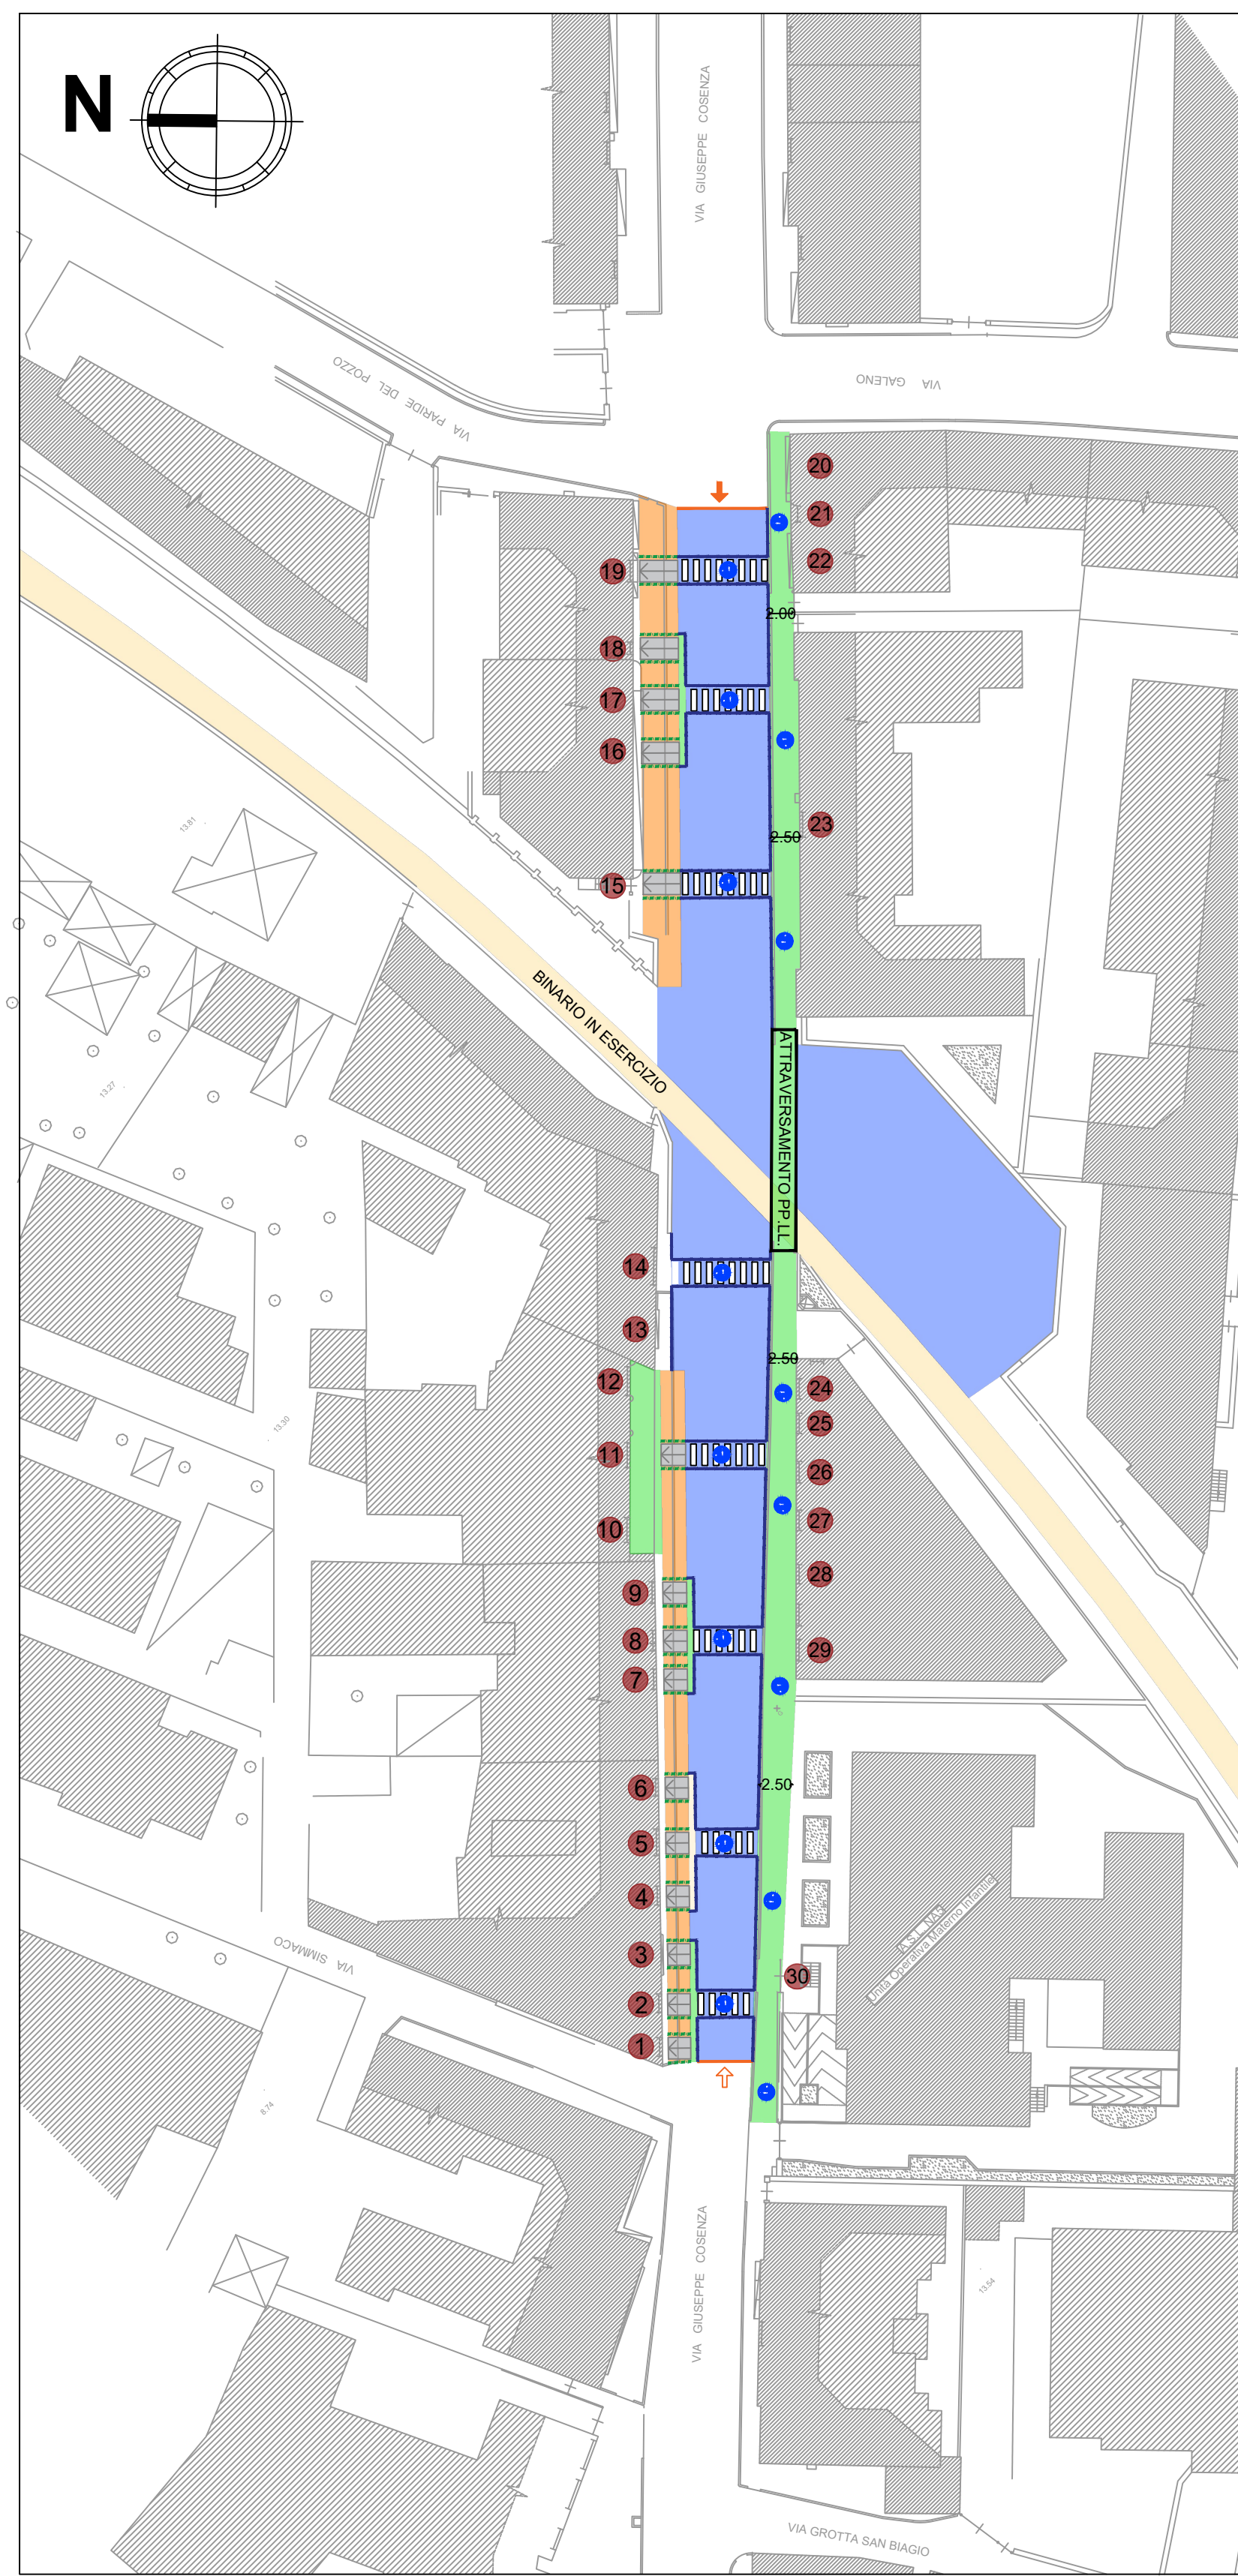

PROSPETTI EDIFICI - Scala 1:500

FASE B - INIZIO M1 - DURATA 1 MESE


B.1 - REALIZZAZIONE FOGNATURA MARCIAPIEDE FRONTE SUD
B.2 - SISTEMAZIONE PROVVISORIA SOTTOSERVIZI
B.3 - SISTEMAZIONE ACCESSO ASL

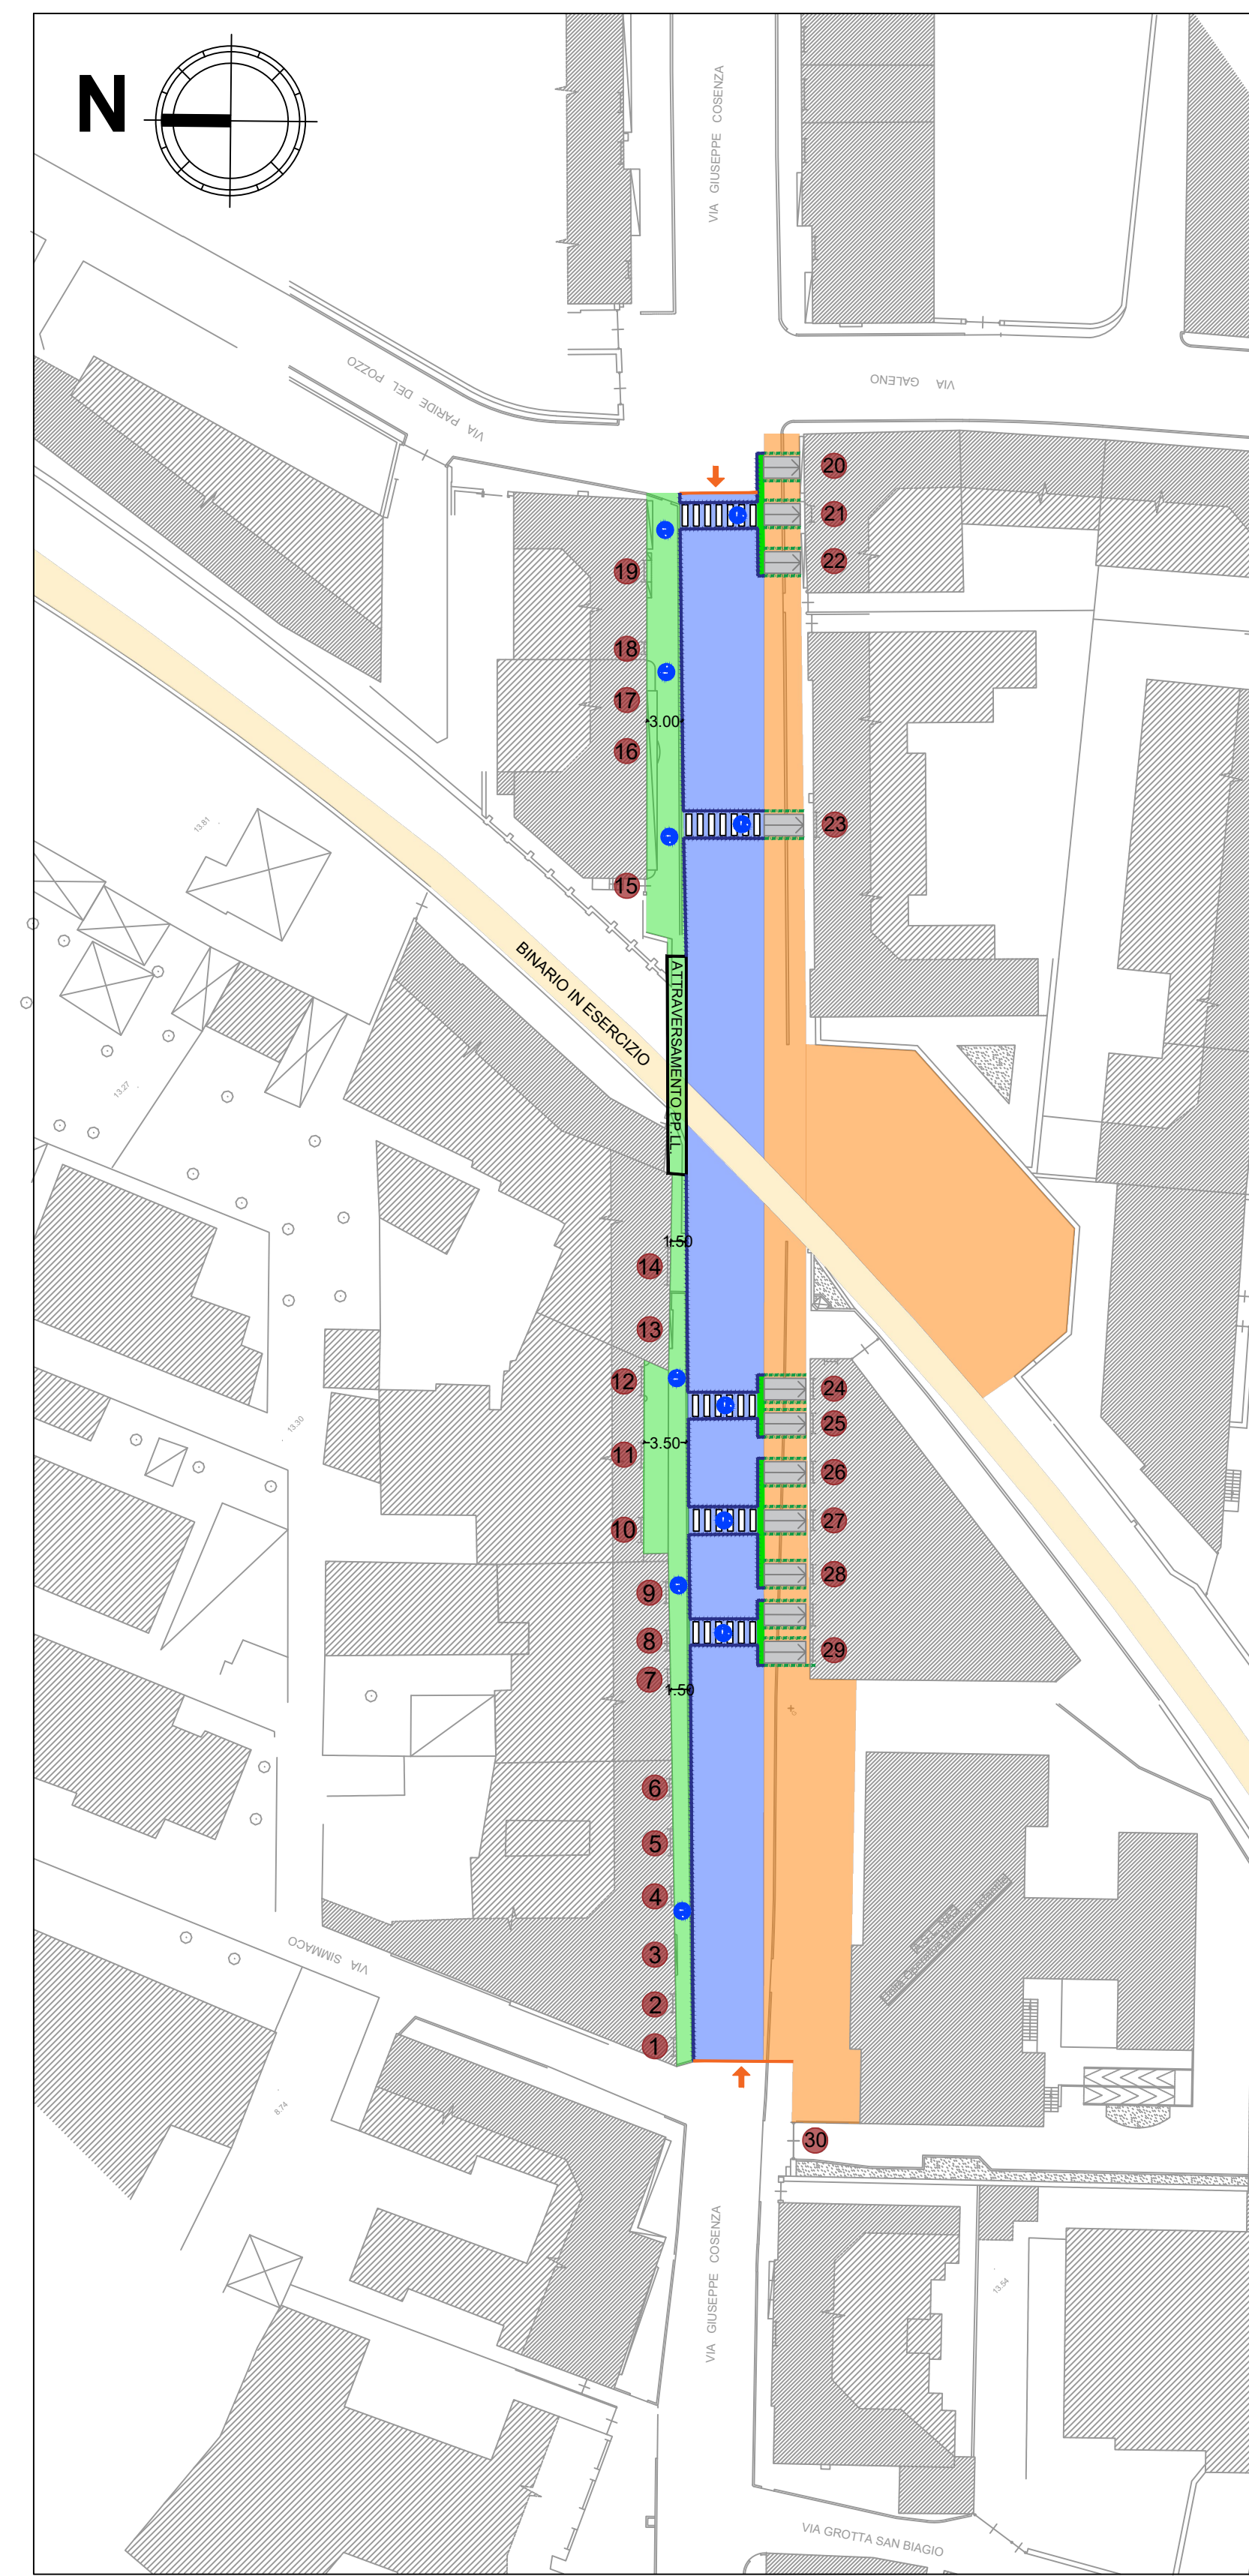

PROSPETTI EDIFICI - Scala 1:500

FASE C - INIZIO M2 - DURATA 3 MESI


C.1 - Esecuzione di paratia lato monte, paratie piazza e paratie sottopasso pedonale lato monte e pali vasca di aggottamento e cordoli
C.2 - Scavo Piazza

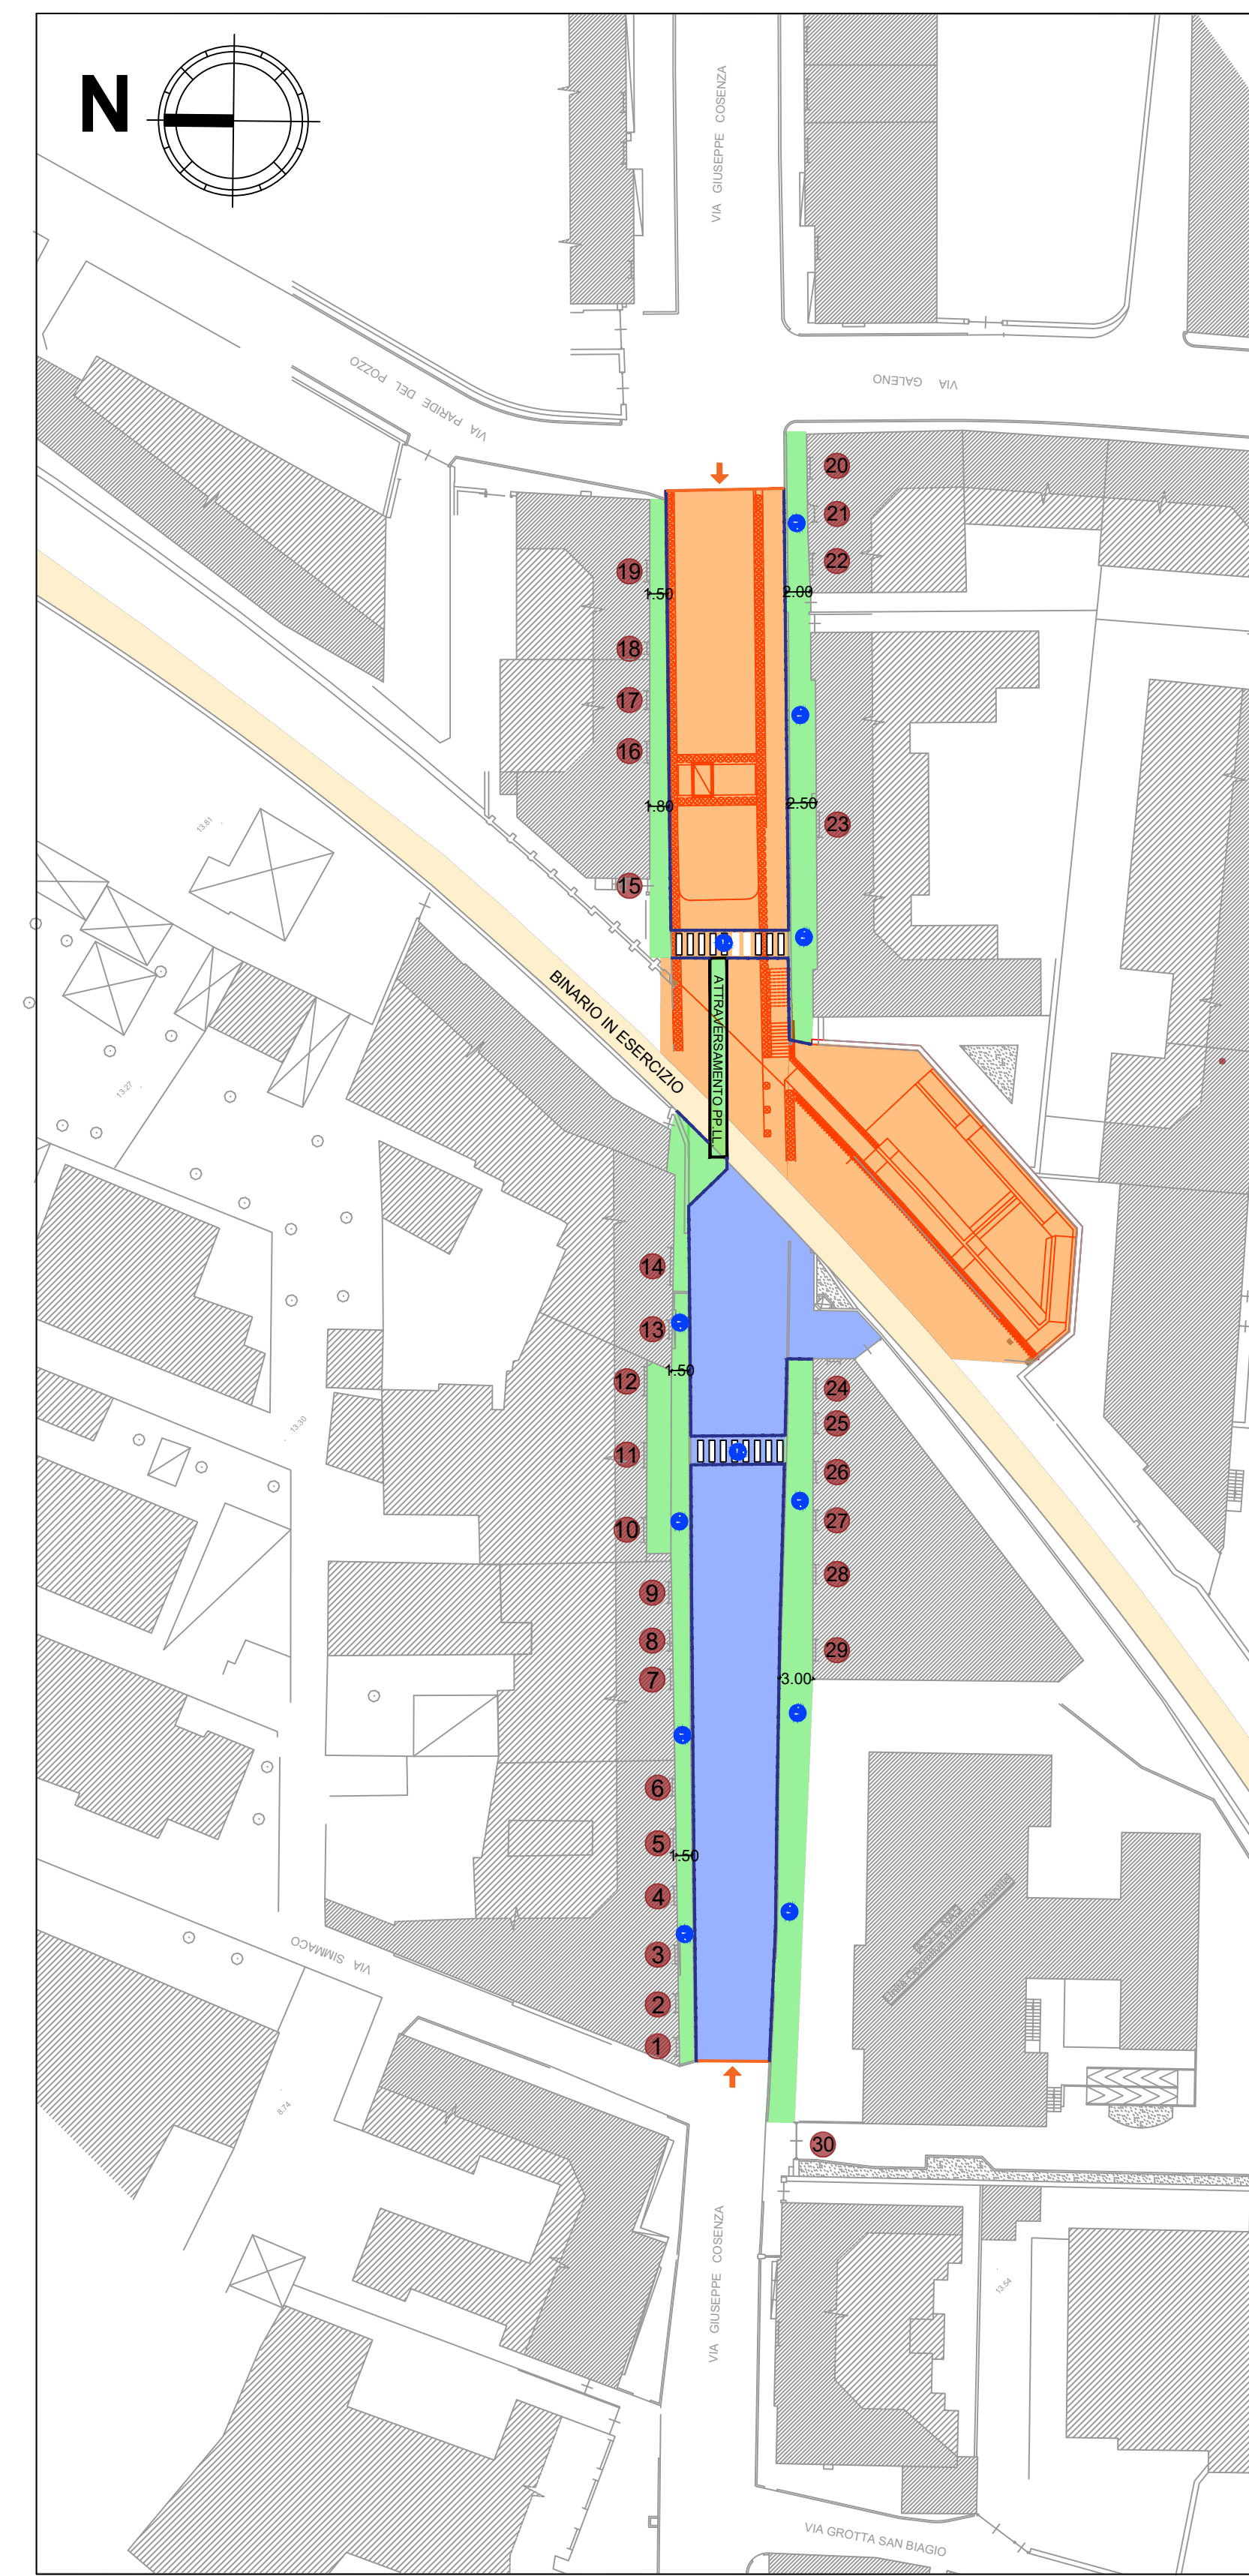


PROSPETTI EDIFICI - Scala 1:500

FASE D - INIZIO M5 - DURATA 2 MESI

D.1 - Realizzazione solettone monte, solettone sottopasso pedonale e completamento piazza

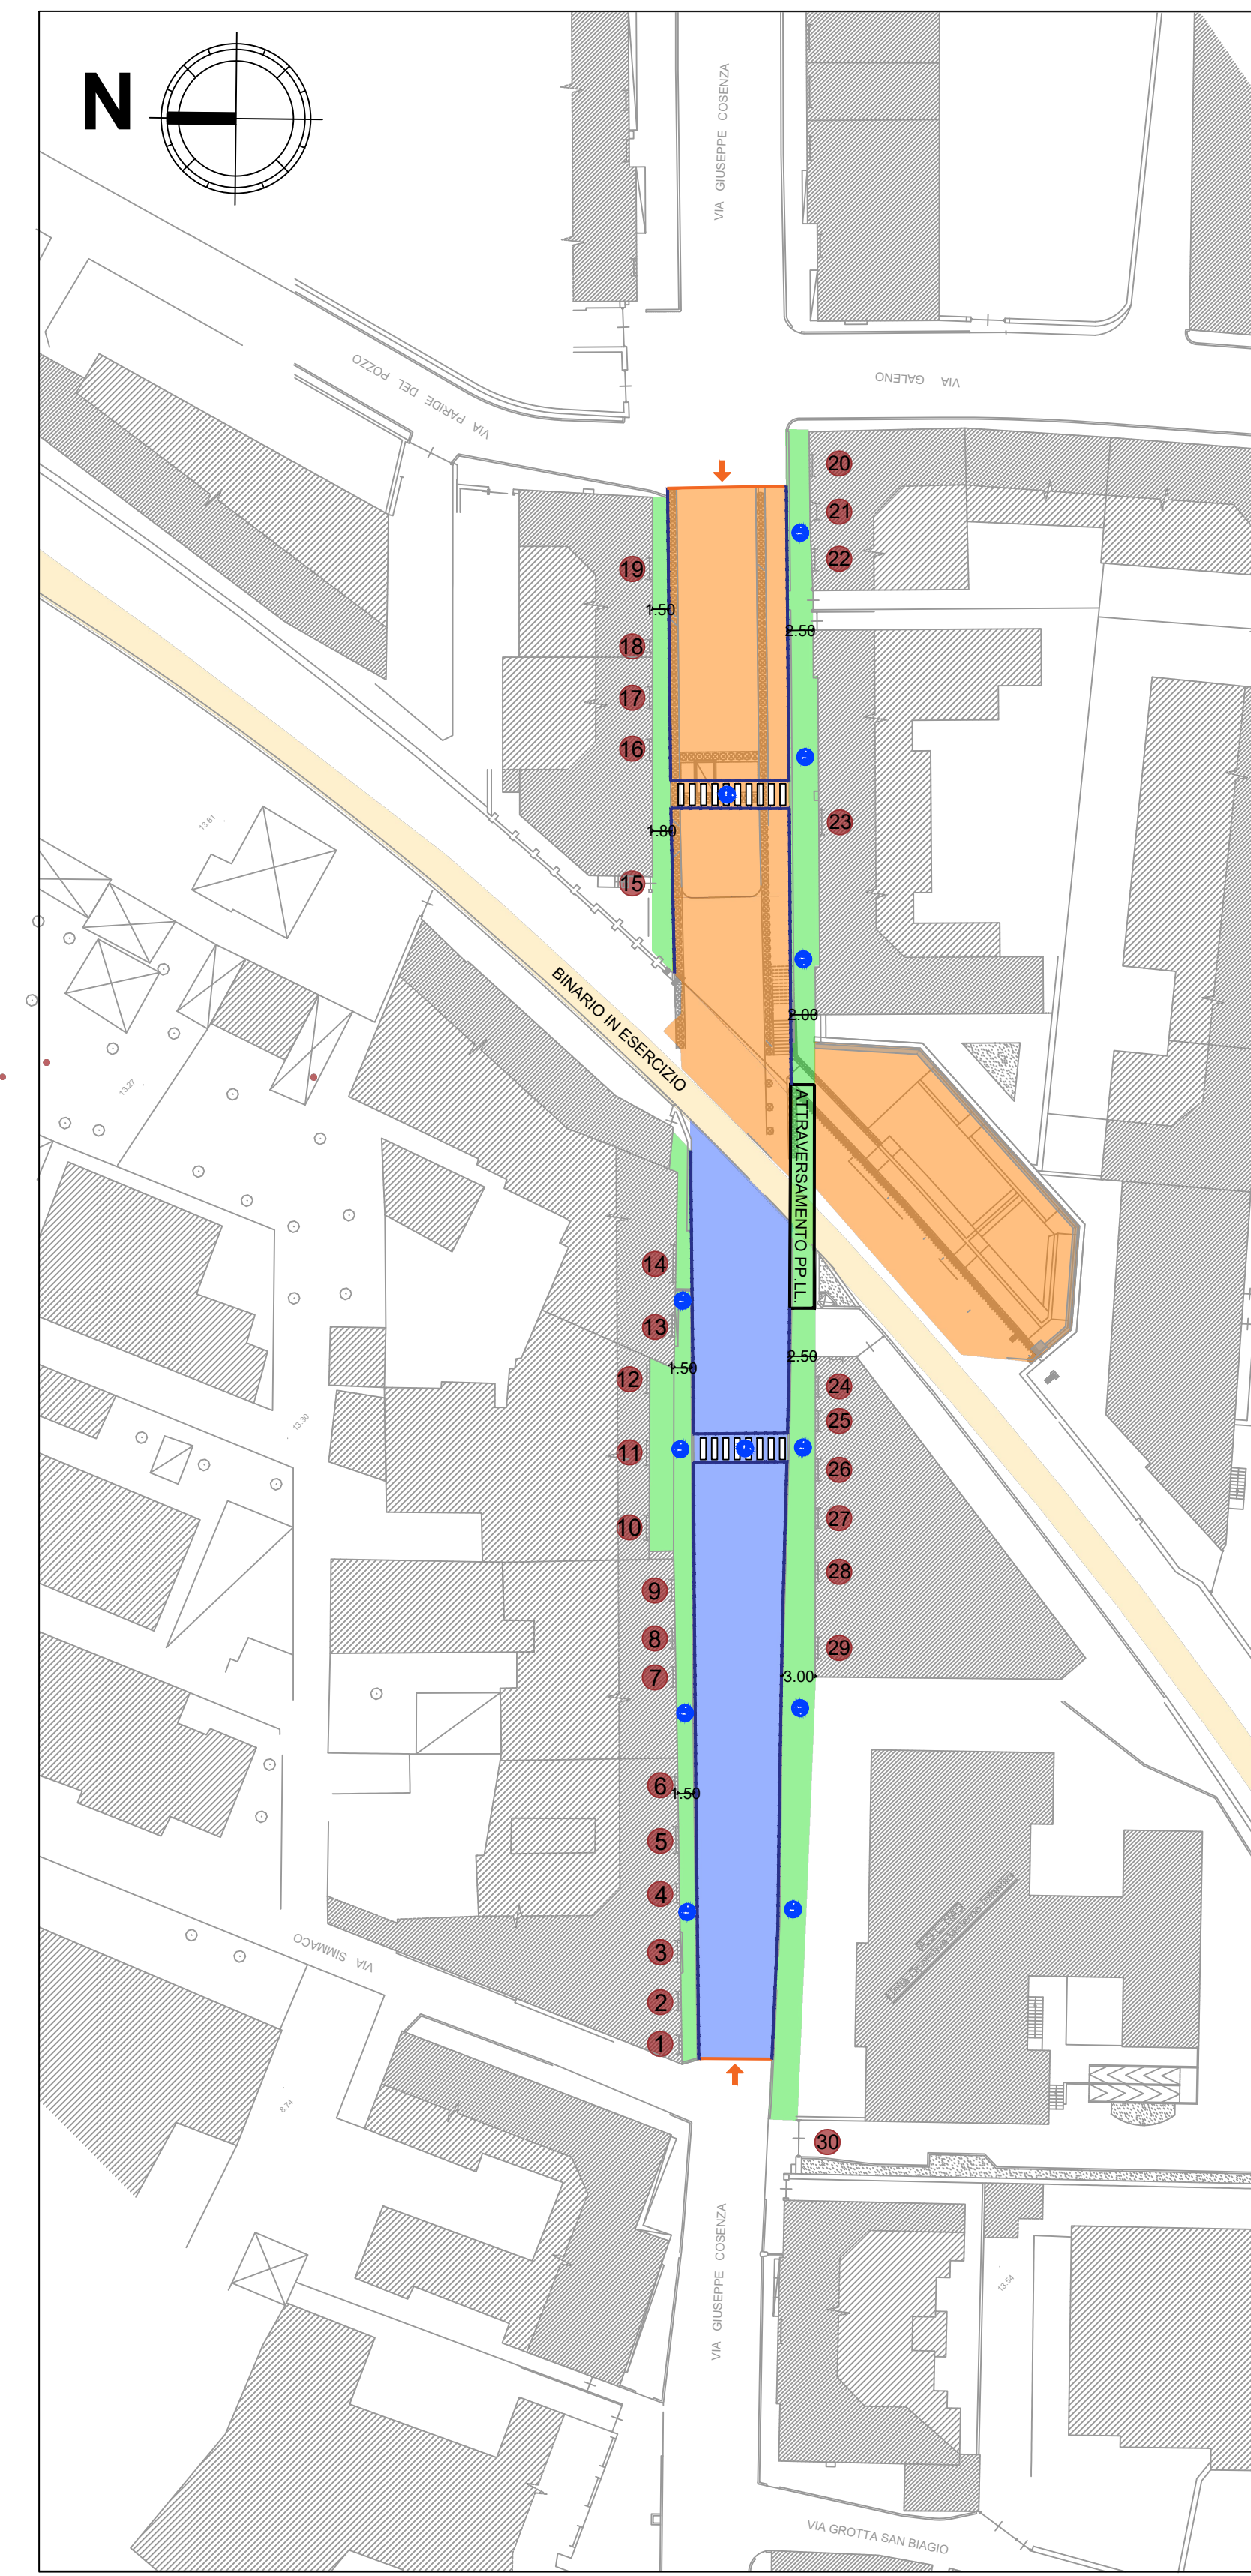

PROSPETTI EDIFICI - Scala 1:500

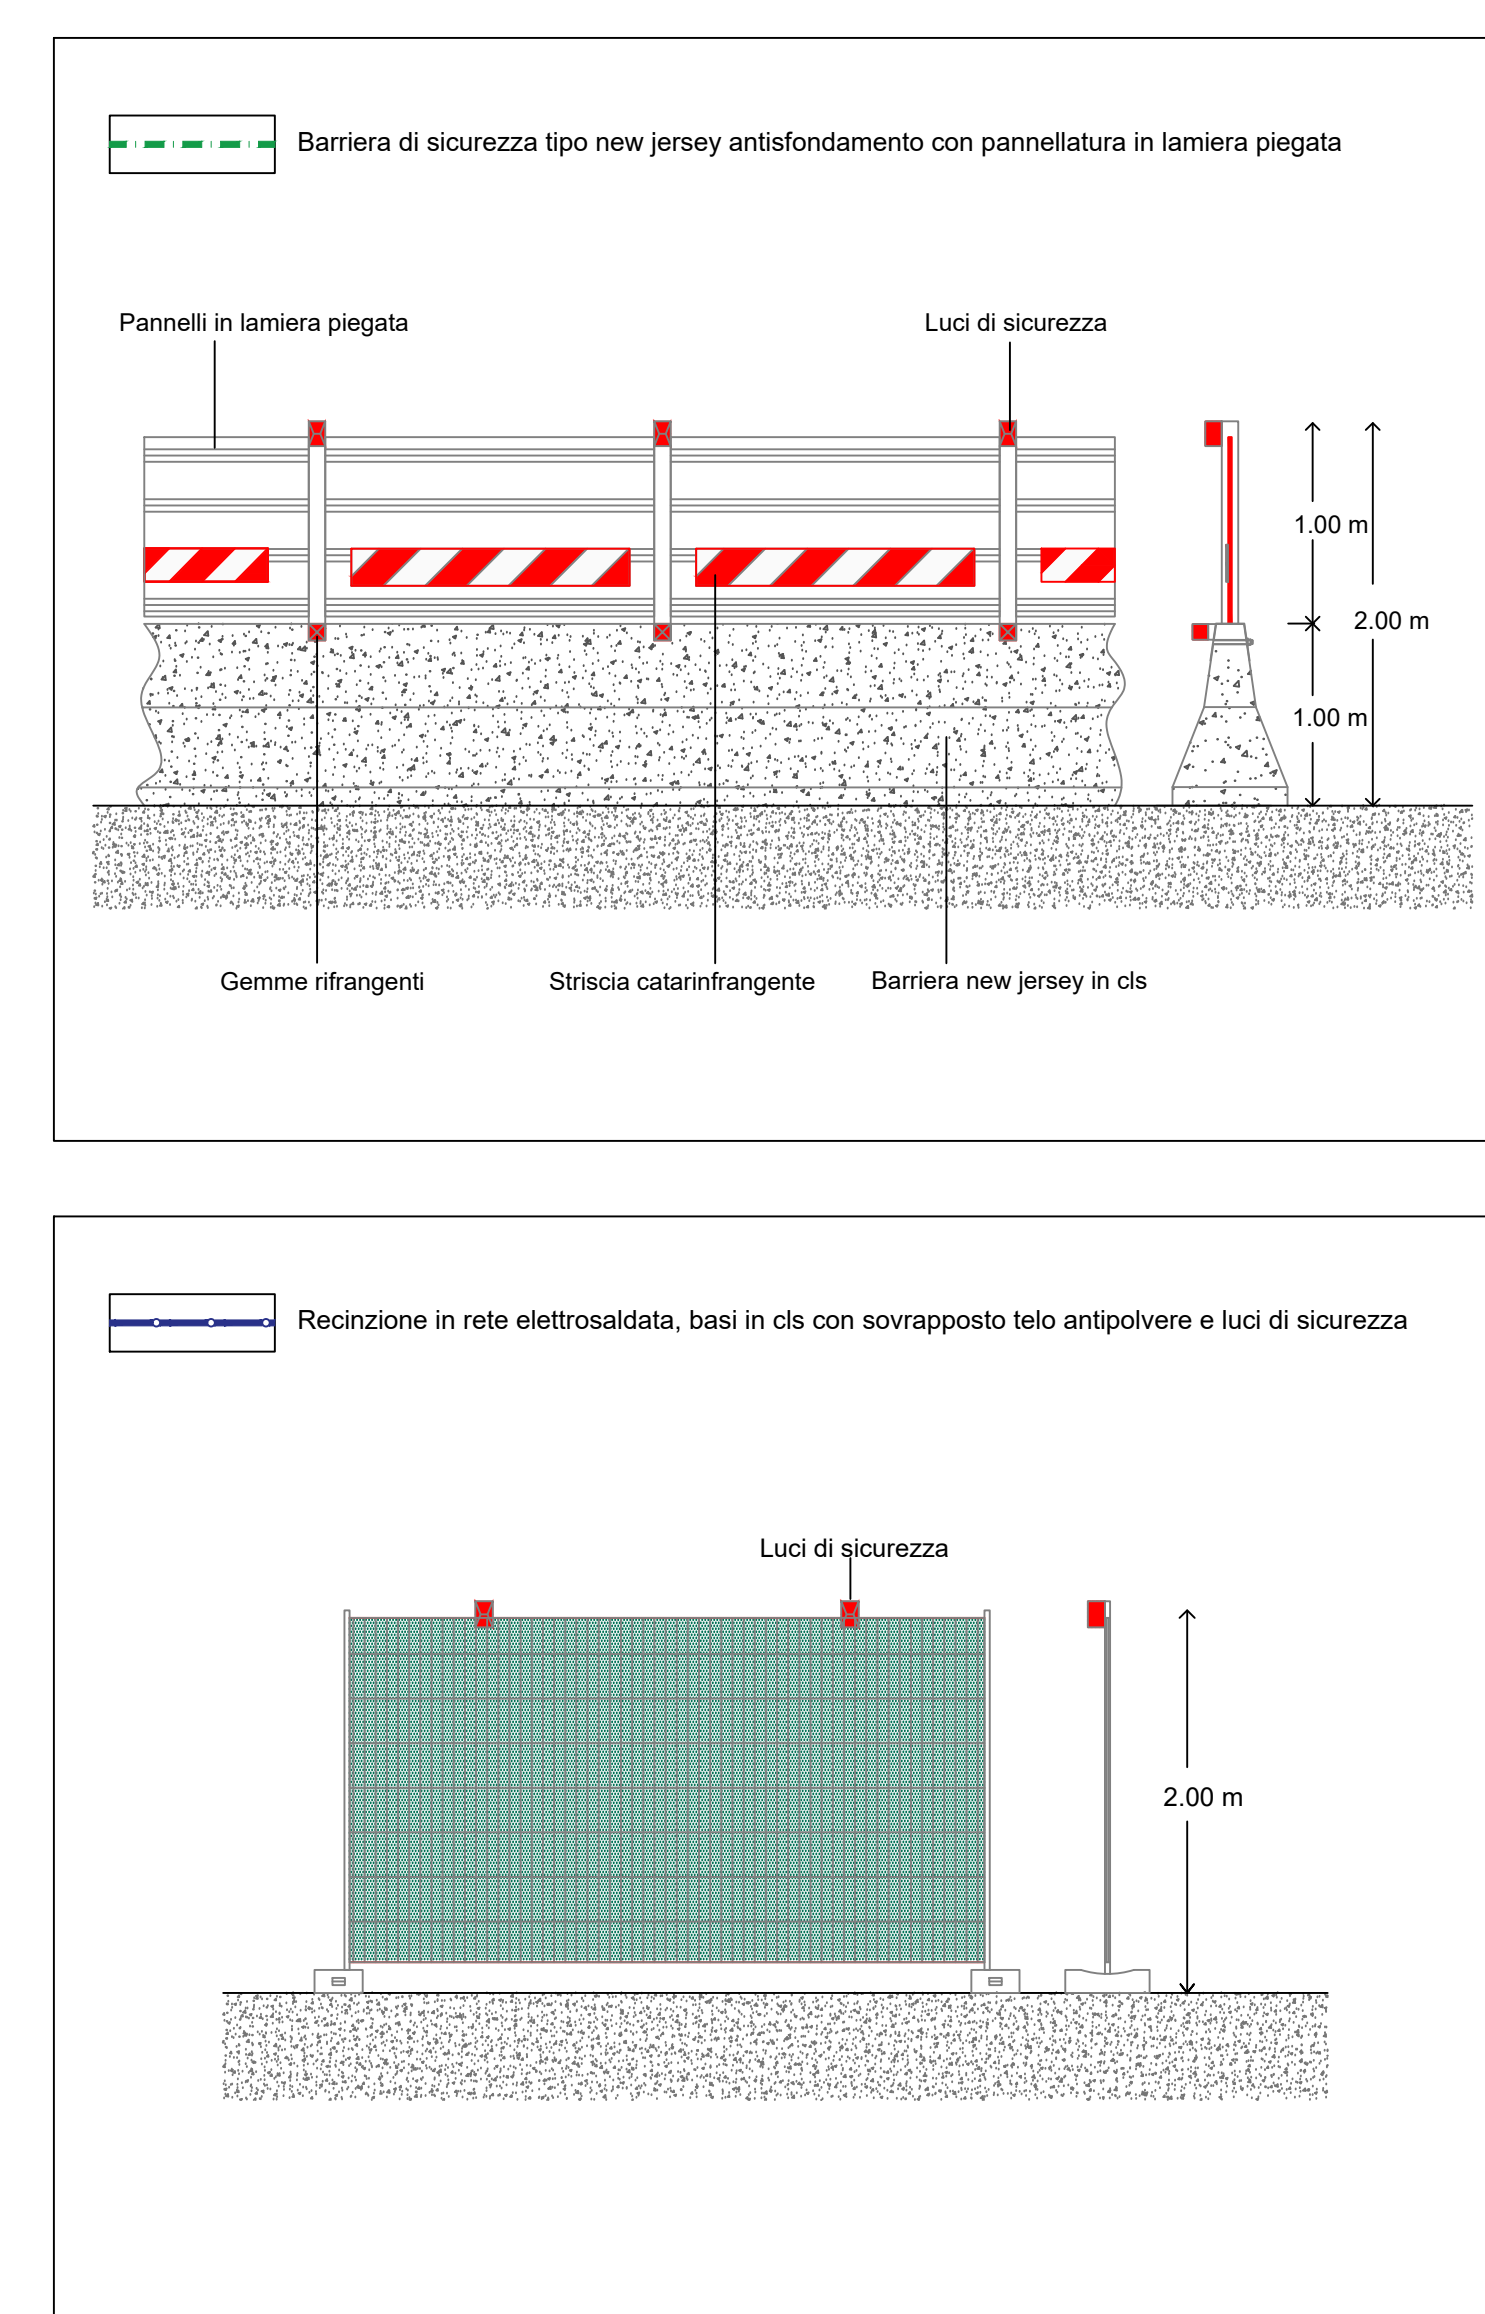

LEGENDA

- Area di cantiere con possibilità di accesso ai mezzi di soccorso ed ai fornitori delle unità commerciali per carico/scarico merci
- Linea ferroviaria
- Percorso pedonale
- Area di lavoro con scavi
- Cancello di ingresso al cantiere
- Lamiera mandorliata antisdondamento
- Barriera di sicurezza tipo new jersey antisdondamento con pannellatura in lamiera piegata
- Recinzione in rete elettrosaldata, basi in c/c con sovrapposto telo antipolvere e luci di sicurezza

N.B. L'attraversamento pedonale del PP.LL. di Via Coenza verrà garantito durante tutte le fasi dei lavori e sarà costantemente presidiato da opportuna personale EAV preposto allo scopo



PROSPETTI EDIFICI - Scala 1:200

Prospetto Edifici Fronte NORD

Numero di Riferimento	Nome
1	Gioielleria
2	Negozio Biancheria
3	Negozio Telefonia
4	Assistenza Elettrodomestici
5	Accesso Privato
6	Sigarette Elettroniche
7	Accesso Privato
8	Accesso Privato
9	Negozio calzature
10	Negozio fitness
11	Accesso Privato
12	Rivenditore Toyota
13	Accessori Honda
14	Rivenditore Honda
15	Accesso Privato
16	Market
17	Accesso Privato
18	Ottico
19	Immobiliare

Prospetto Edifici Fronte SUD

Numero di Riferimento	Nome
21	Negozio Abbigliamento
22	Accesso Privato
23	Negozio Abbigliamento
24	Accesso Privato
25	Baby House
26	Dieter House
27	Panificio
28	Paranchiere
29	Accesso Privato
30	Ferramenta
31	ASL

REGIONE CAMPANIA
RADDOPPIO LINEA CIRCUMVESUVIANA
TORRE ANNUNZIATA – CASTELLAMMARE DI STABIA

PRIMO PROGRAMMA INFRASTRUTTURE STRATEGICHE EX LEGGE 443/01 E DELIBERA CIPE 121/01 E RELATIVO PRIMO ACCORDO ATTUATIVO MINISTERO INFRASTRUTTURE E TRASPORTI – REGIONE CAMPANIA DEL 31.10.02
PROGRAMMA GENERALE DEGLI INTERVENTI INFRASTRUTTURALI INSERITI IL SISTEMA INTEGRATO REGIONALE DEI TRASPORTI EX DELIBERA G.R. N° 1282/02 E RELATIVO TERZO PIANO ATTUATIVO EX DELIBERA G.R. N° 279/05

Concedente:
PRESIDENTE DELLA GIUNTA REGIONALE DELLA CAMPANIA
DELEGATO EX ART. 1 LEGGE 80 / 84
Esercente:
EAV s.r.l. – CIRCUMVESUVIANA s.r.l.
Concessionario:
CONSORZIO FERROVIARIO S. GIORGIO VOLLA DUE

SOPPRESSIONE DEI PP.LL. DI VIA COENZA E VIA GROTTA S. BIAGIO ATTRAVERSO LA REALIZZAZIONE DEL SOTTOPASSO DI VIA COENZA E CONSEGUENTI OPERE COMPENSATIVE
PROGETTO DEFINITIVO PER CONFERENZA DEI SERVIZI

Richieste Comune				GIU. 2023	0	1
EMISSIONE				APR. 2023	0	0
D'ATTO	MANO	DE	DESIZIO	BIBITA		
REDAZIONE	CONT.	APPROV.	AUTORE	DESCRIZIONE	REVISIONE	DATA

CONSORZIO FERROVIARIO S. GIORGIO VOLLA DUE
IL COORDINATORE GENERALE
DOT. CRISTIANO RUOCCHIO
IL COORDINATORE GENERALE
ING. MARIO BARBILI

CONSORZIO FERROVIARIO S. GIORGIO VOLLA DUE
IL COORDINATORE GENERALE
ING. MARIO BARBILI

ELABORATI GENERALI
FASI REALIZZATIVE - 1 di 3

CONSORZIO FERROVIARIO S. GIORGIO VOLLA DUE

SIP s.r.l.
Via Toledo 156 - Napoli

NOME FILE: NCM_7F_2_01_201_01