


FASE E - INIZIO M7 - DURATA 2 MESI


E.1 - Realizzazione scavo e puntoni (suddiviso ogni 2 puntoni) e solettone di fondo

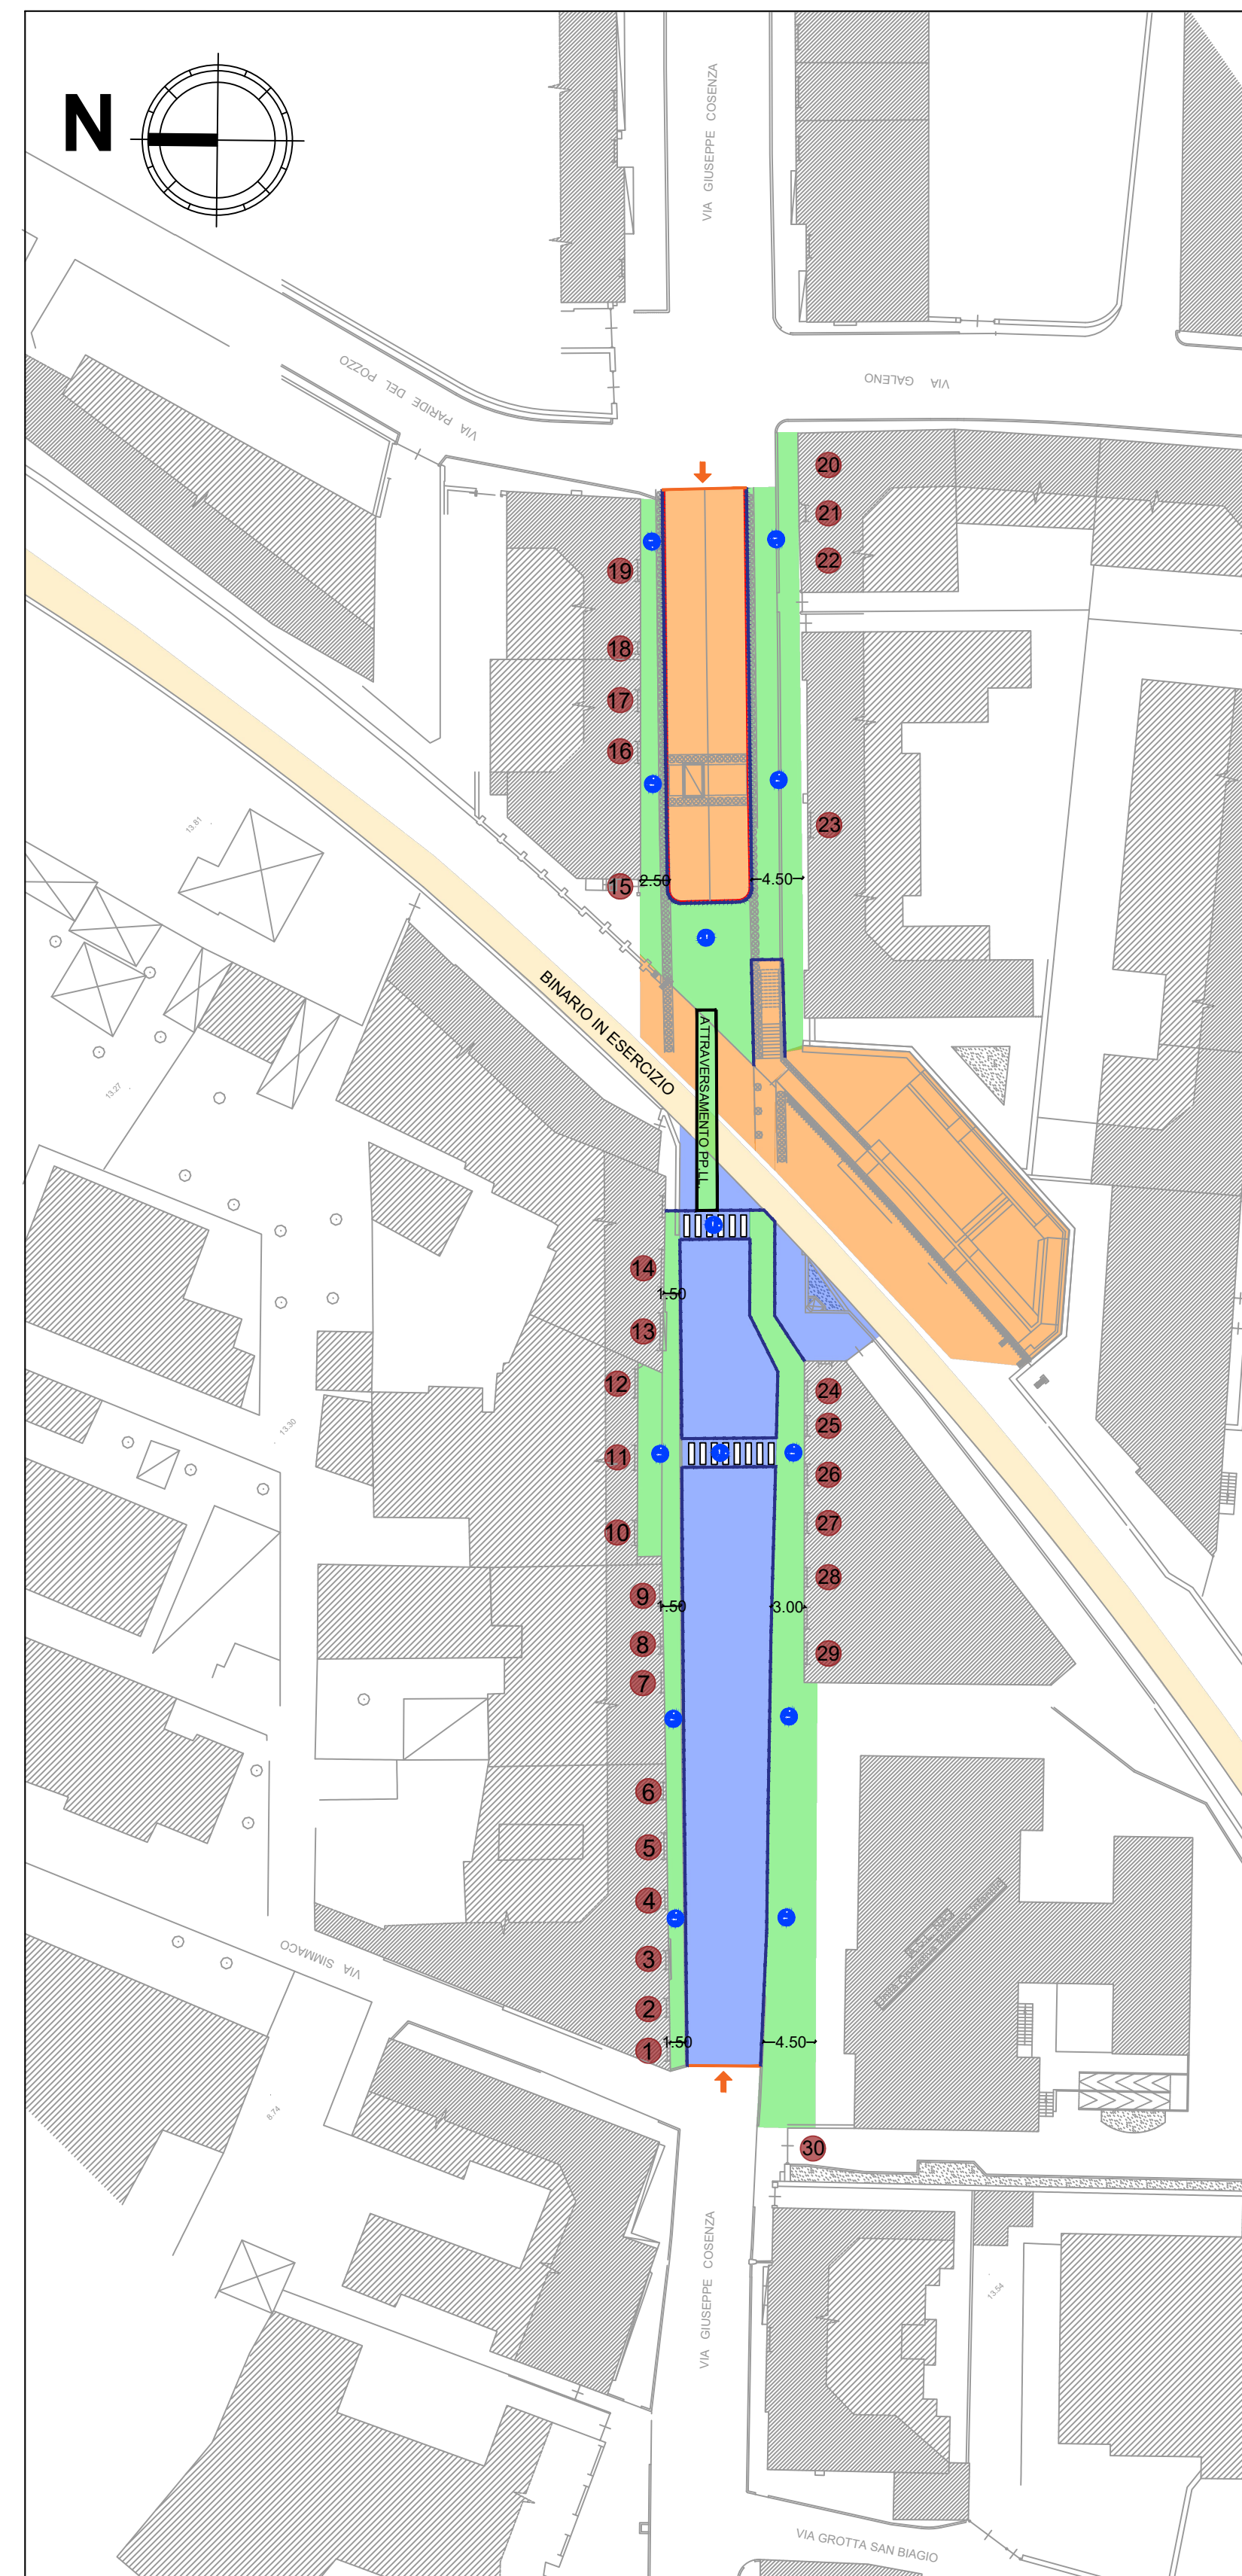

PROSPETTI EDIFICI - Scala 1:500


FASE F - INIZIO M9 - DURATA 4 MESI

F.1 - Esecuzione di paratia e micropali lato mare e micropali sottopasso pedonale lato mare

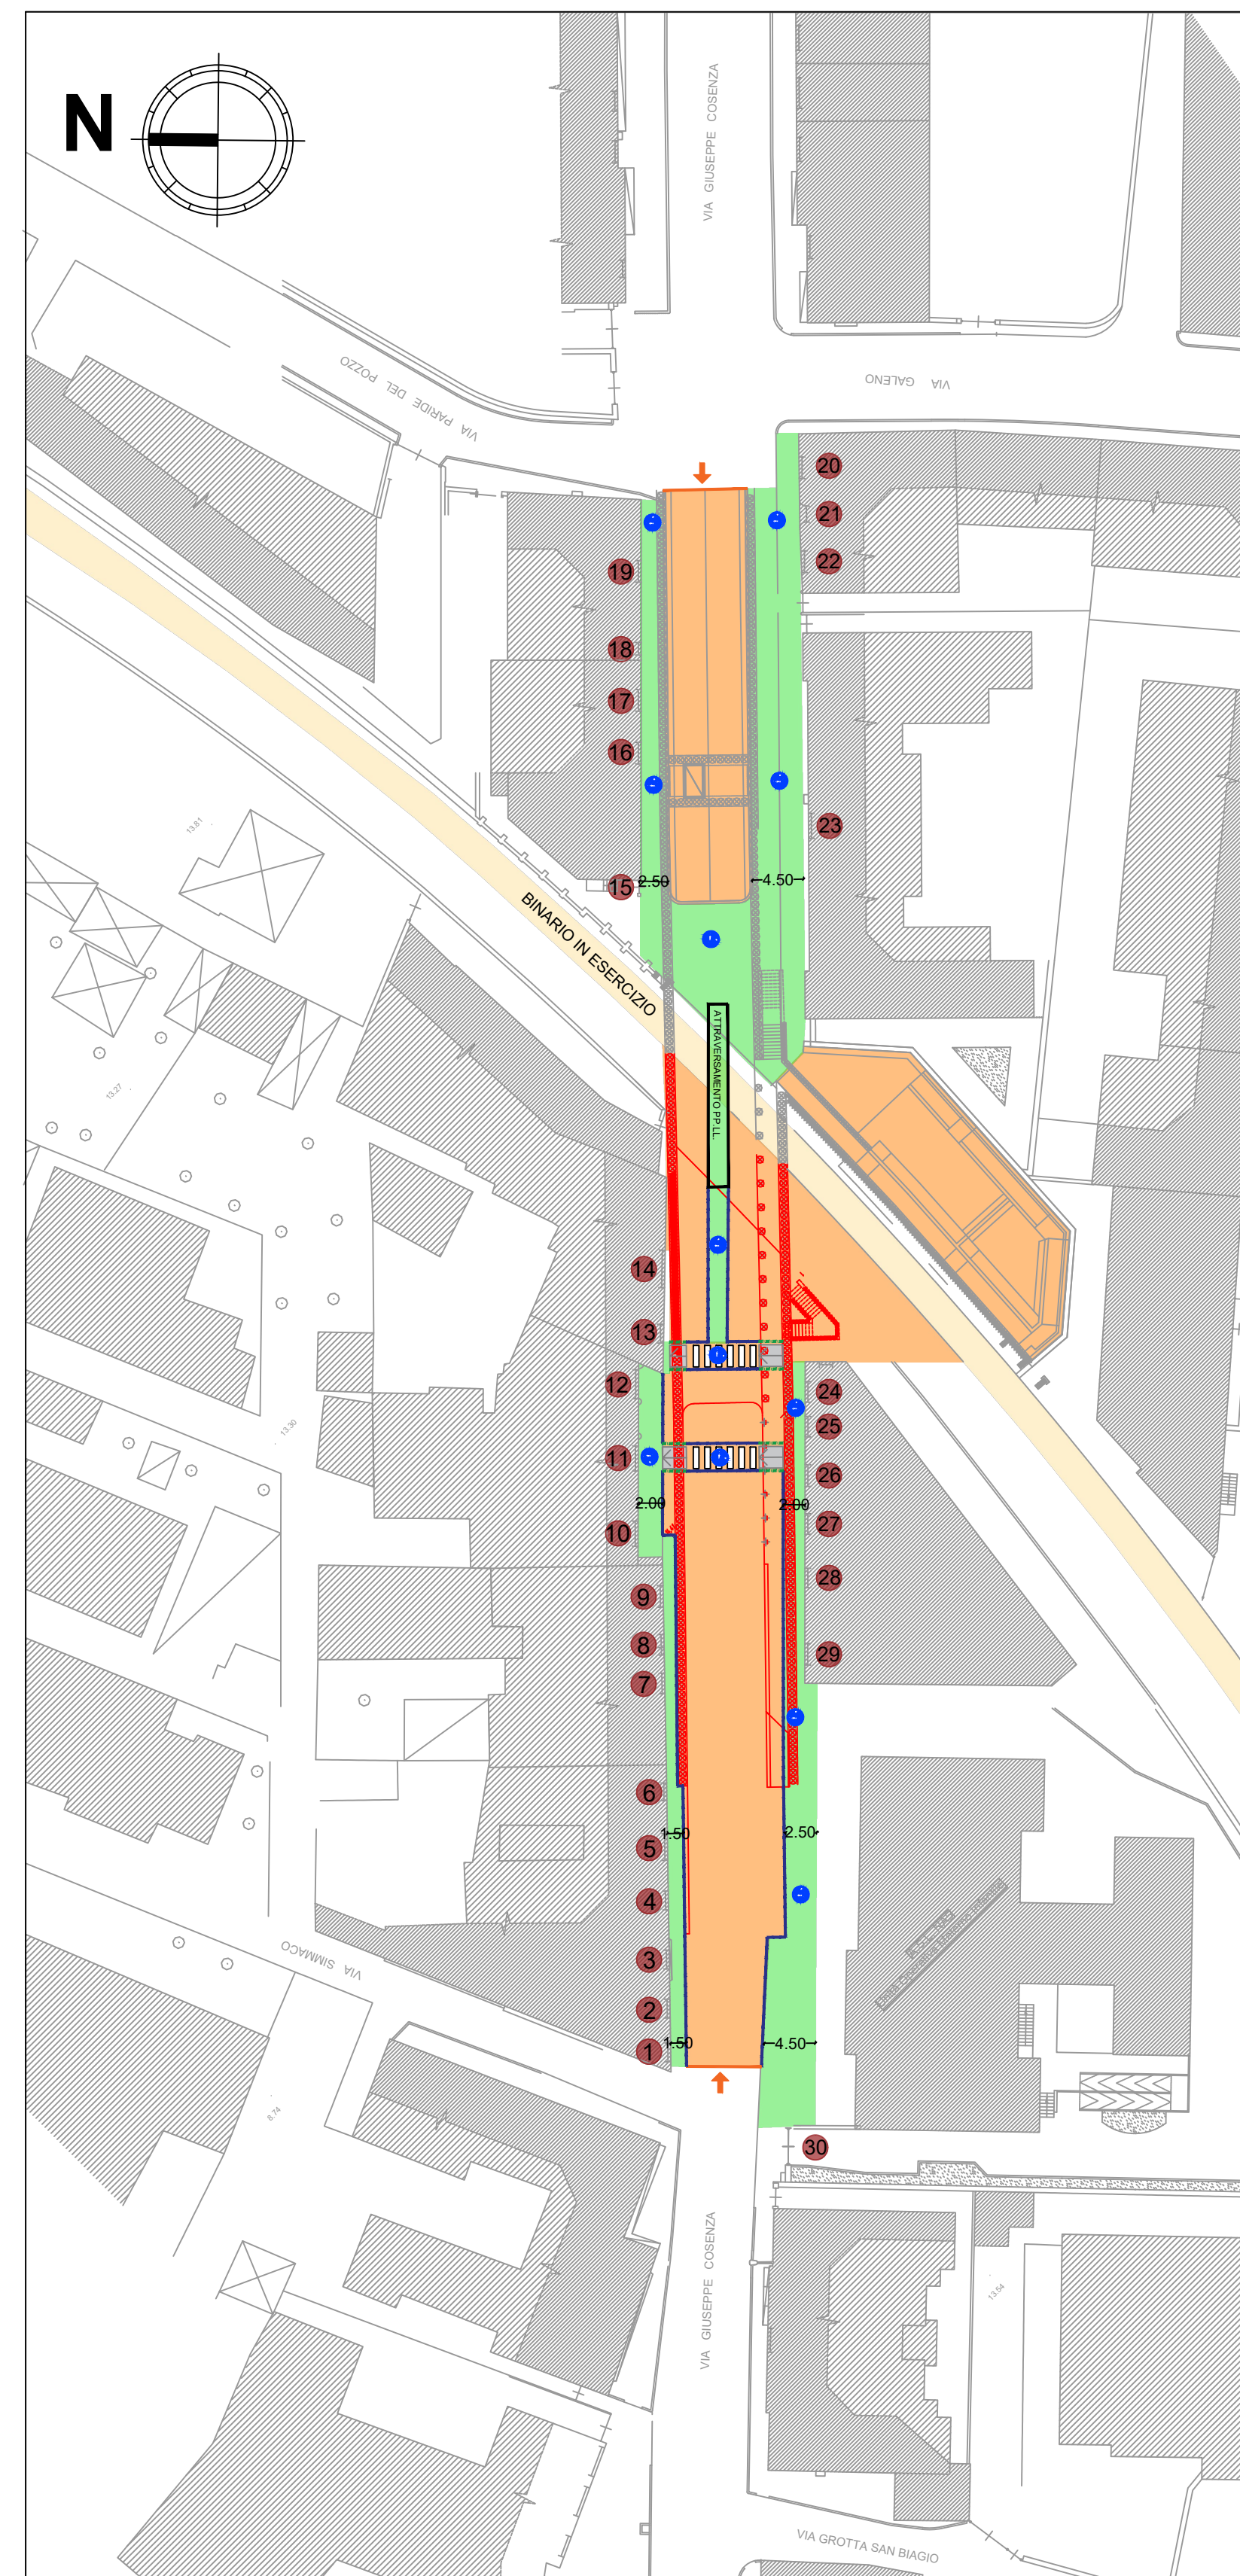



FASE G - INIZIO M13 - DURATA 3 MESI

G.1 - Realizzazione solettone lato concessionario e solettone sottopasso pedonale lato mare

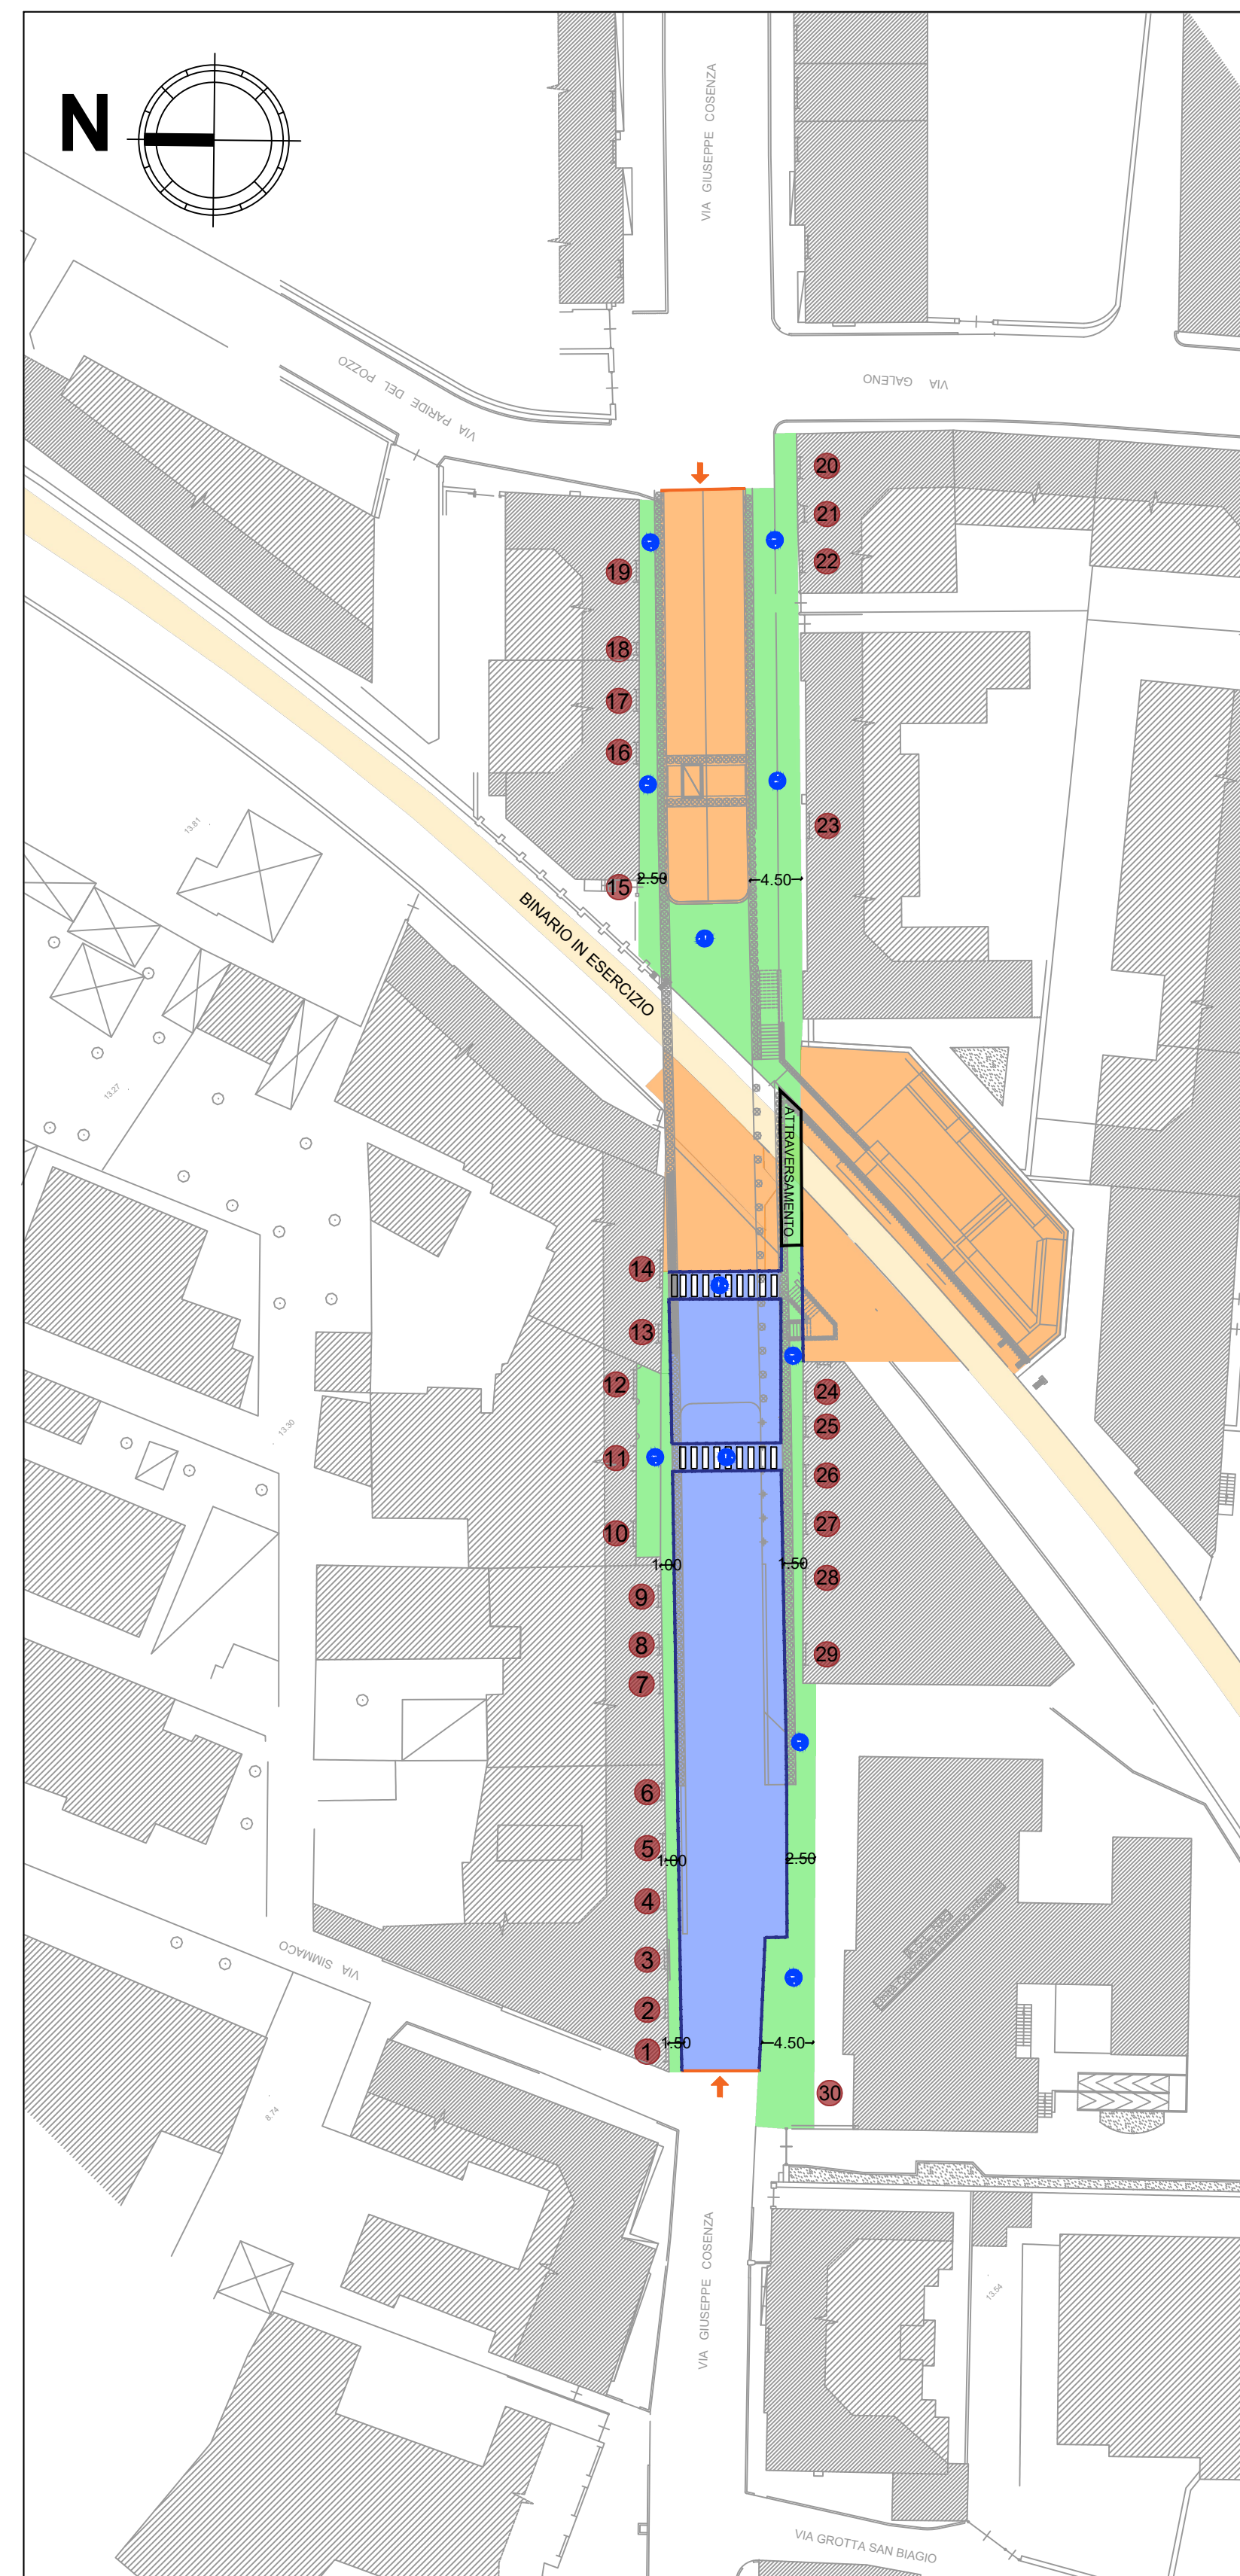

FASE H - INIZIO M16 - DURATA 2 MESI

H.1 - Completamento solettone lato mare e cordoli

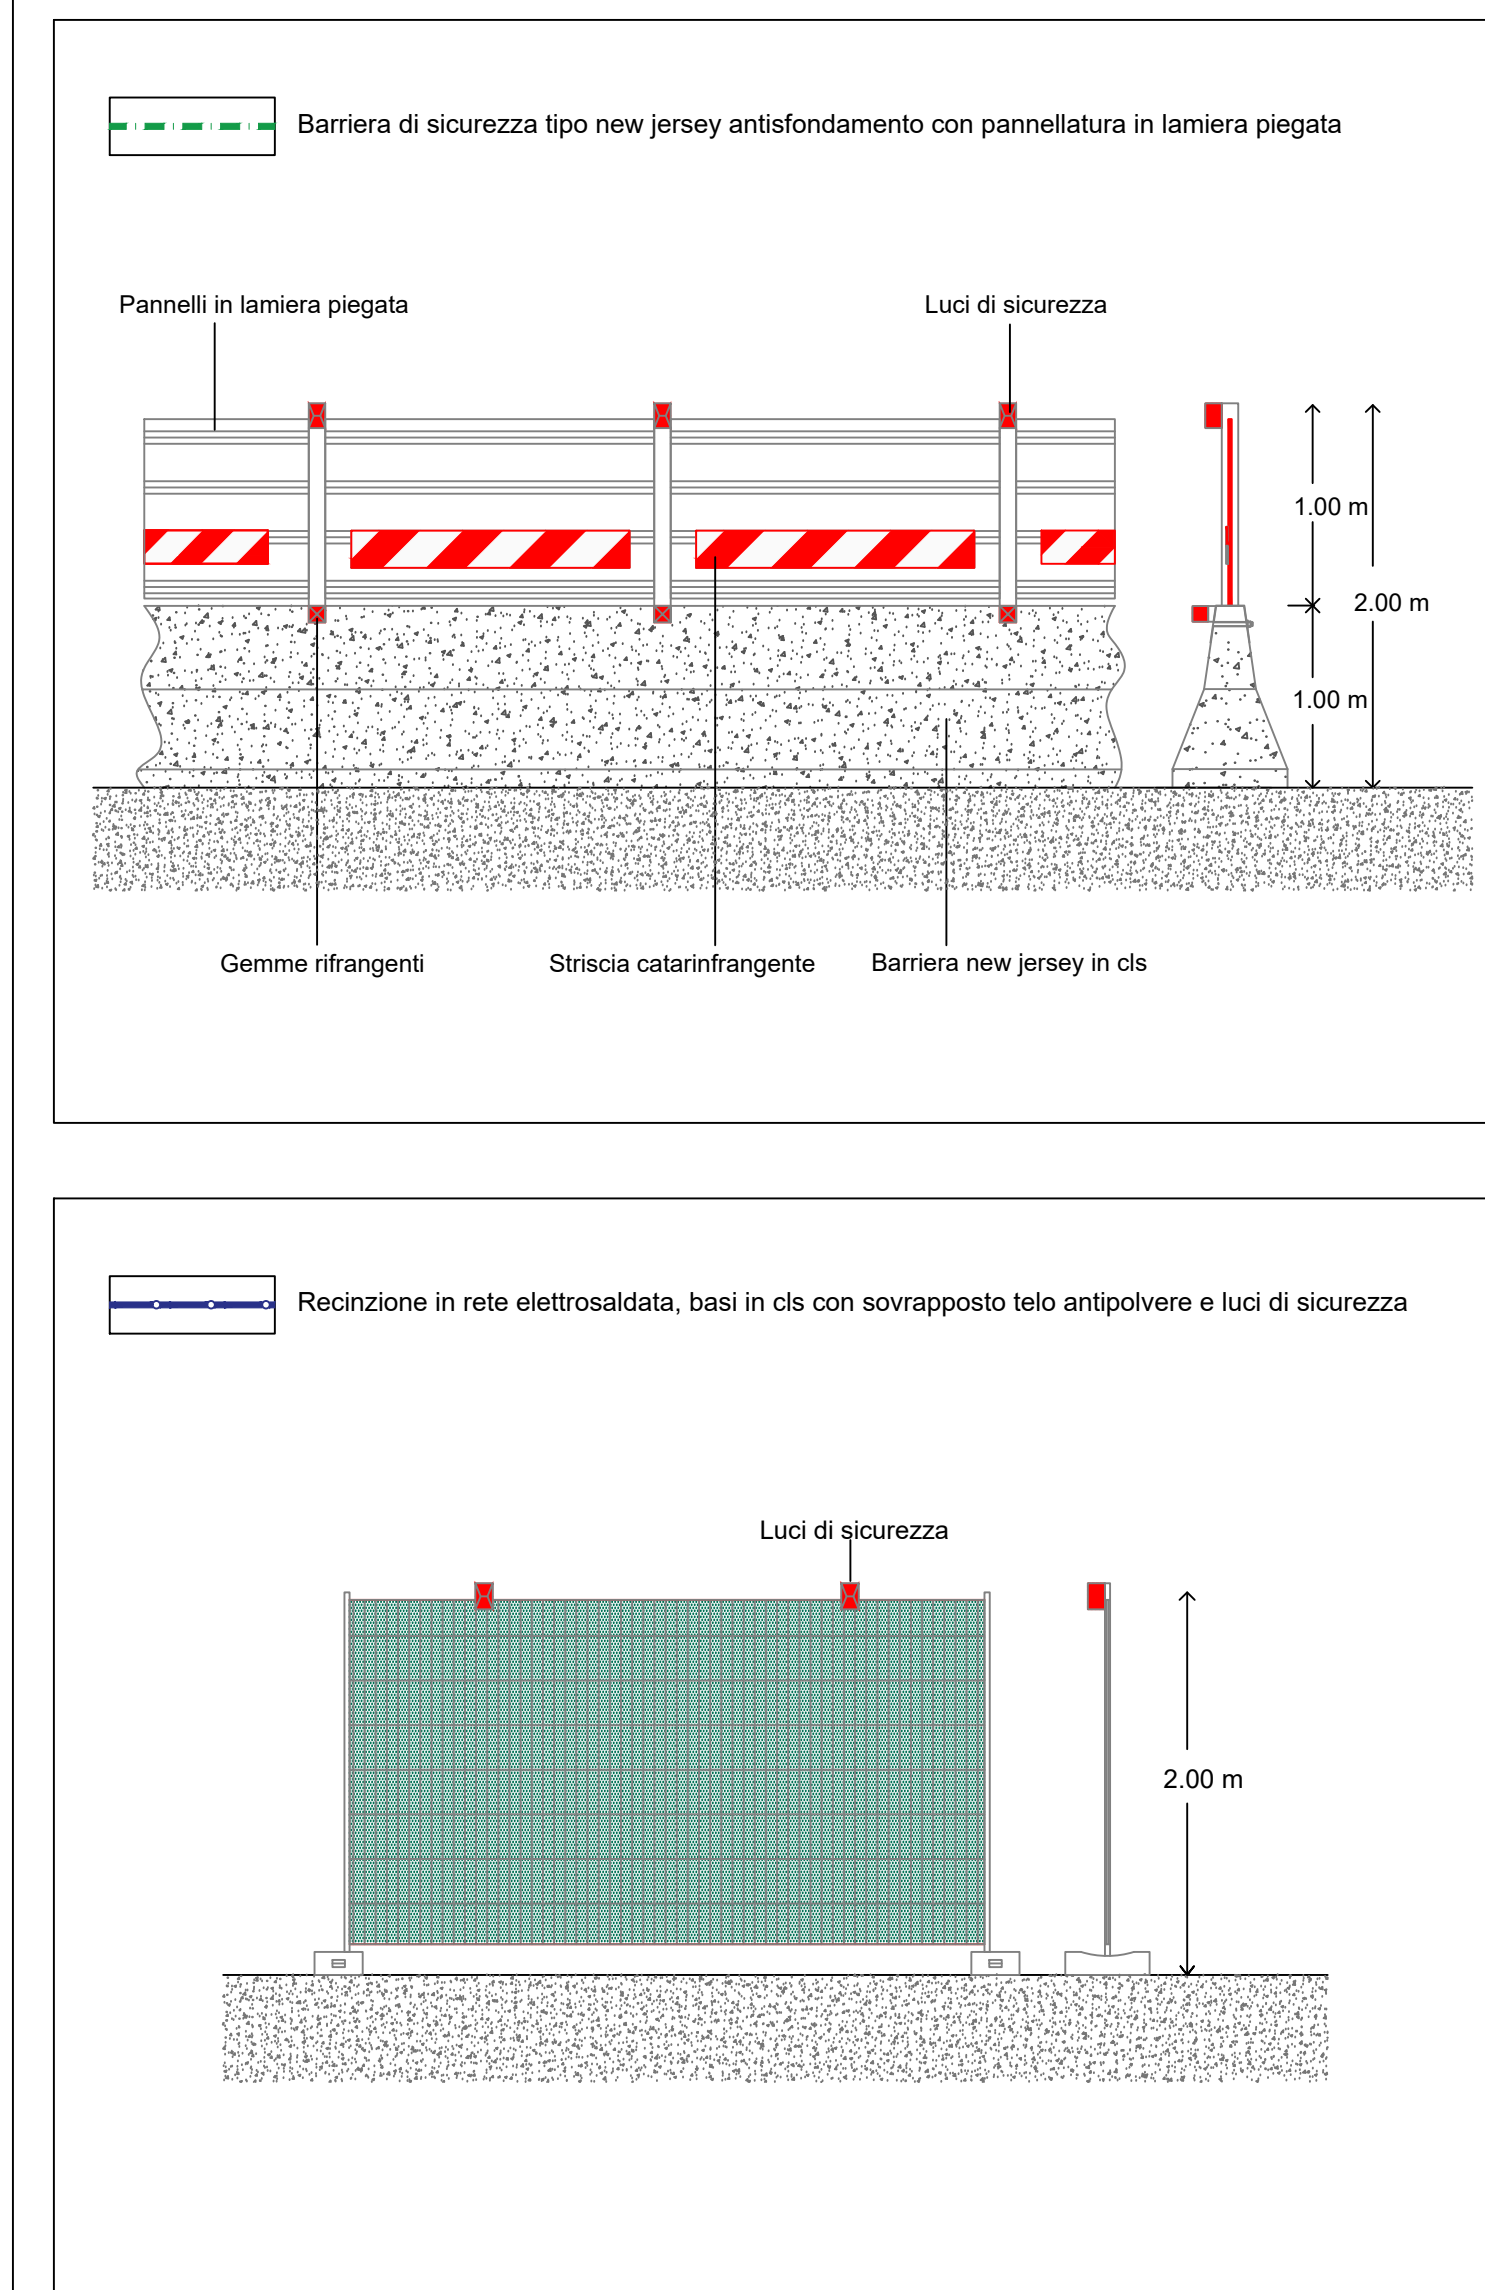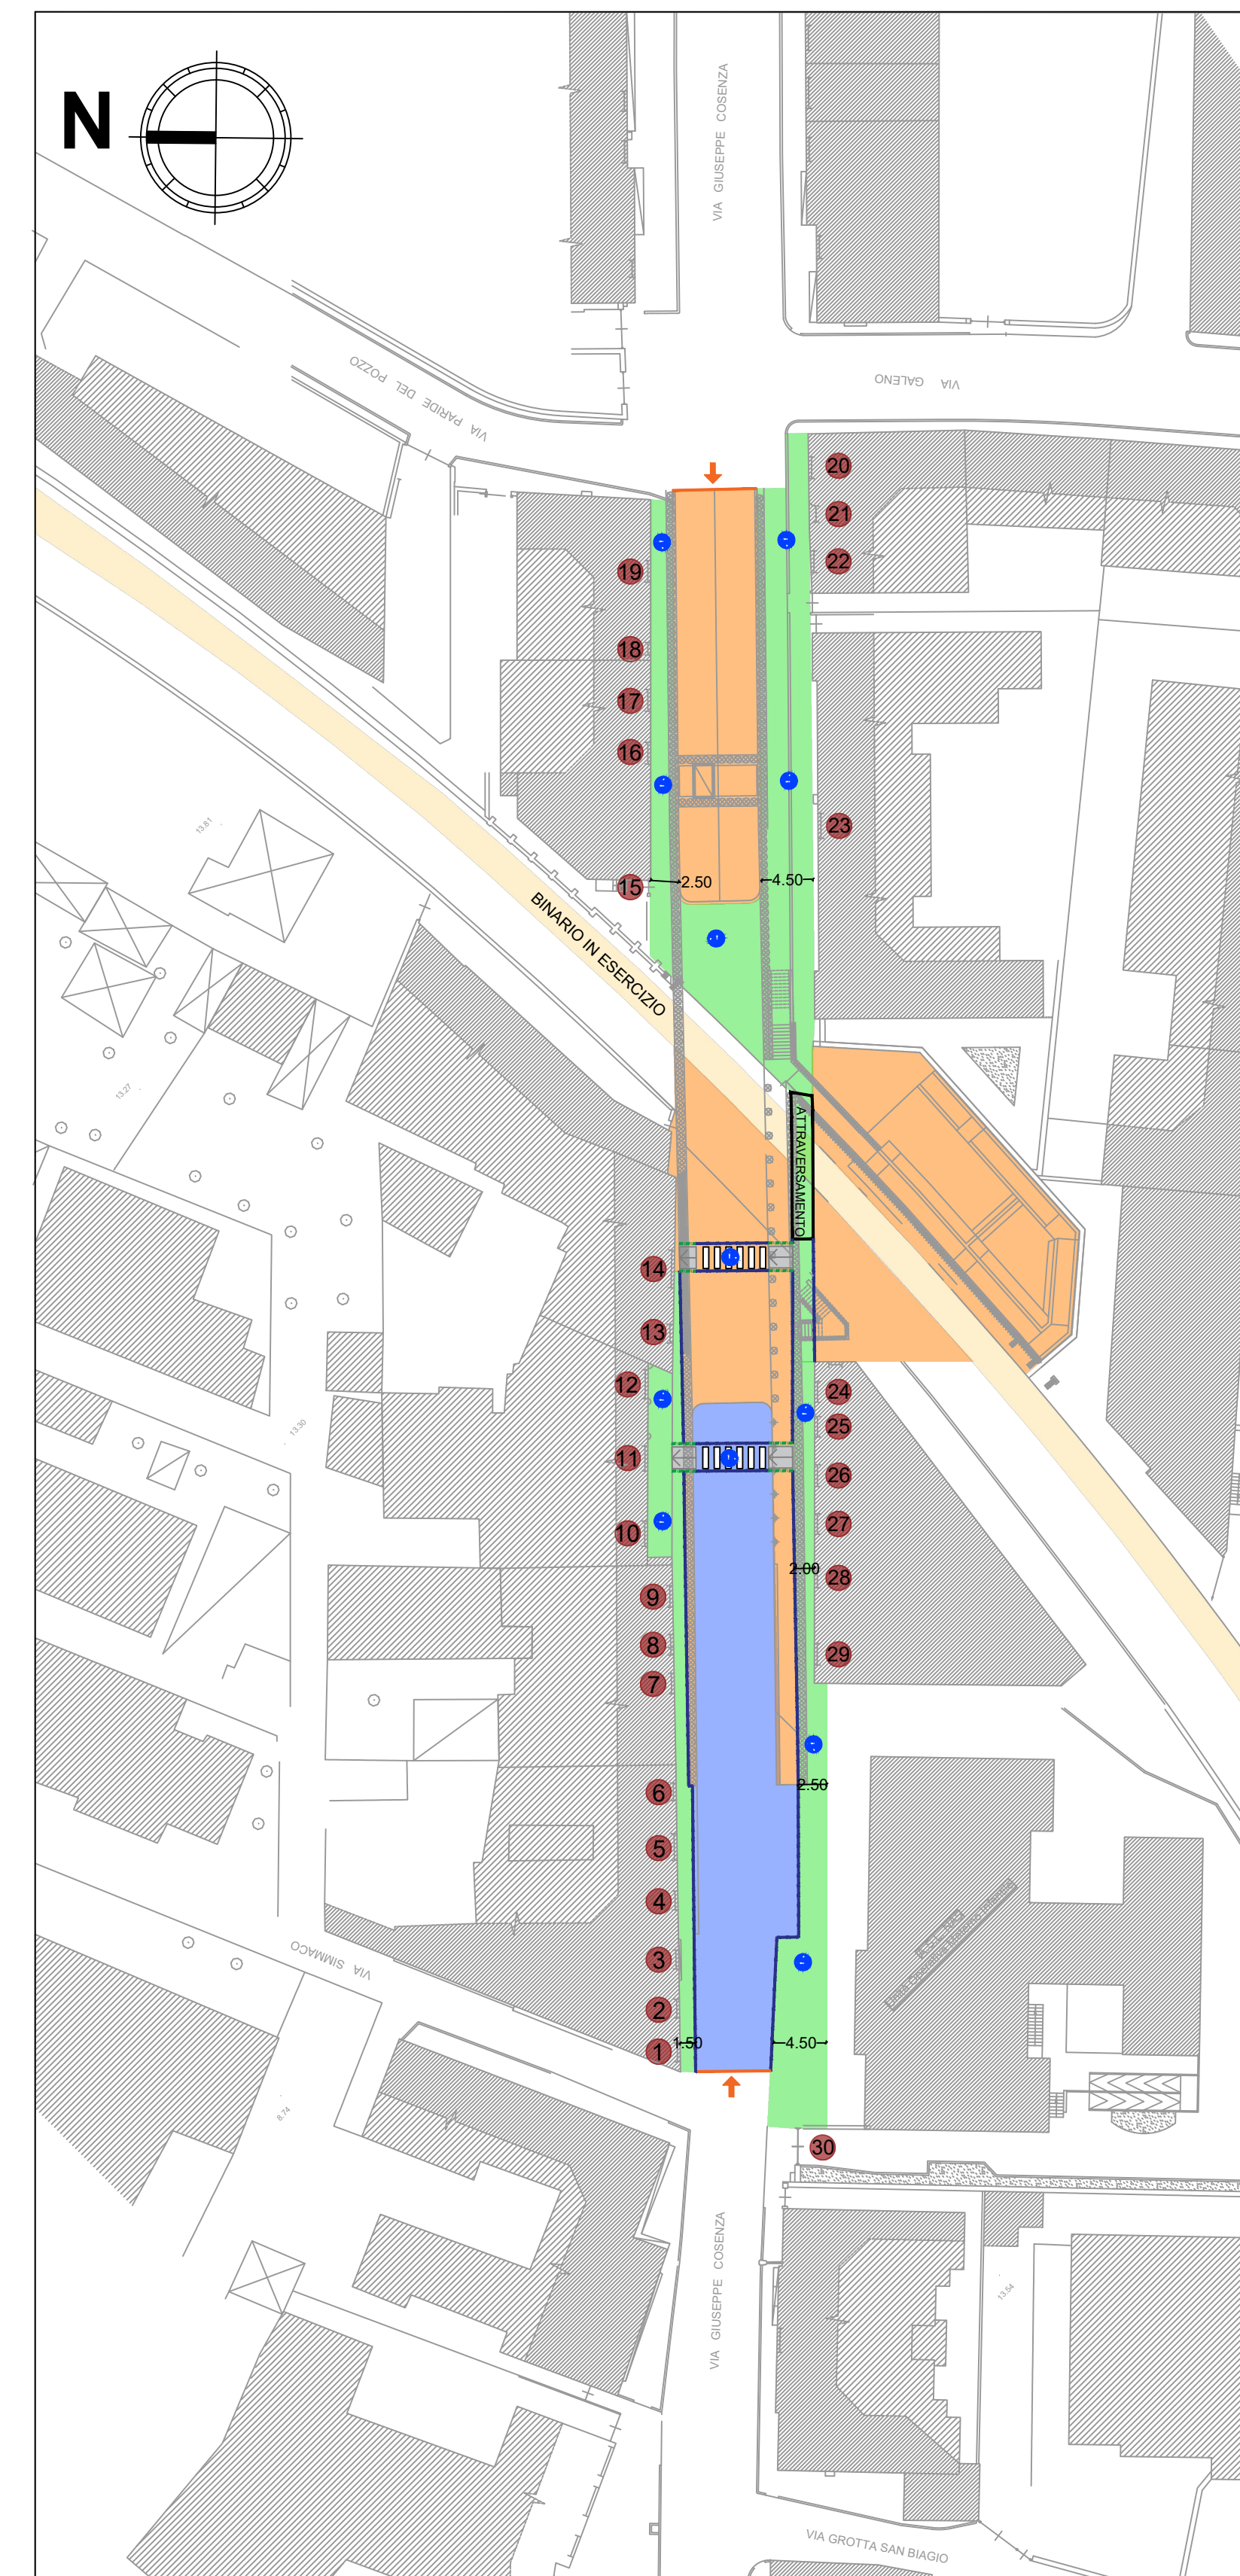

LEGENDA

- Area di cantiere con possibilità di accesso ai fornitori delle unità commerciali per carico/scarico merci
- Linea ferroviaria
- Percorso pedonale
- Area di lavoro con scavi
- Cancello di ingresso al cantiere
- Lamiera mandorolata antiscivolo
- Barriera di sicurezza tipo new jersey antiscivolo con pannellatura in lamiera piegata
- Recinzione in rete elettrosaldata, basi in cls con sovrapposto telo antipolvere e luci di sicurezza

N.B. L'attraversamento pedonale del PP.LL. di Via Cosenza verrà garantito durante tutte le fasi dei lavori e sarà costantemente presidiato da opportuno personale EAV preposto allo scopo



PROSPETTI EDIFICI - Scala 1:200

Prospecto Edifici Fronte NORD

Numero di Riferimento	Nome
1	Gioielleria
2	Negozio Biancheria
3	Negozio Telefonia
4	Assistenza Elettrodomestici
5	Accesso Privato
6	Sigarette Elettroniche
7	Accesso Privato
8	Accesso Privato
9	Negozio calzature
10	Negozio fitness
11	Accesso Privato
12	Rivenditore Toyota
13	Accessori Honda
14	Rivenditore Honda
15	Accesso Privato
16	Market
17	Accesso Privato
18	Ottico
19	Immobiliare

Prospecto Edifici Fronte SUD

Numero di Riferimento	Nome
21	Negozio Abbigliamento
22	Accesso Privato
23	Negozio Abbigliamento
24	Accesso Privato
25	Baby House
26	Defer House
27	Panificio
28	Paranchiere
29	Accesso Privato
30	Ferramenta
31	ASL

REGIONE CAMPANIA
RADDOPPIO LINEA CIRCUMVESUVIANA
TORRE ANNUNZIATA - CASTELLAMMARE DI STABIA

PRIMO PROGRAMMA INFRASTRUTTURE STRATEGICHE EX LEGGE 443/01 E DELIBERA CIPE 121/01 E RELATIVO PRIMO ACCORDO ATTUATIVO MINISTERO INFRASTRUTTURE E TRASPORTI - REGIONE CAMPANIA DEL 31.10.02
PROGRAMMA GENERALE DEGLI INTERVENTI INFRASTRUTTURALI INSERITI IL SISTEMA INTEGRATO REGIONALE DEI TRASPORTI EX DELIBERA G.R. N° 1282/02 E RELATIVO TERZO PIANO ATTUATIVO EX DELIBERA G.R. N° 279/05

Concedente:
PRESIDENTE DELLA GIUNTA REGIONALE DELLA CAMPANIA
DELEGATO EX ART. 14 LEGGE 80 / 84
Esercente:
EAV s.r.l. - CIRCUMVESUVIANA s.r.l.
Concessionario:
CONSORZIO FERROVIARIO S. GIORGIO VOLLA DUE

SOPPRESSIONE DEI PP.LL. DI VIA COSENZA E VIA GROTTA S. BIAGIO ATTRAVERSO LA REALIZZAZIONE DEL SOTTOPASSO DI VIA COSENZA E CONSEGUENTI OPERE COMPENSATIVE
PROGETTO DEFINITIVO PER CONFERENZA DEI SERVIZI

Richieste Comune				GIU. 2023	0 / 1
EMISSIONE				APR. 2023	0 / 0
D'ATTO	MANO	DE	DESIONO	BASBA	
REDAITO	CONTR.	APPROV.	AUTORE	DESCRIZIONE	REVISIONE
CONSORZIO FERROVIARIO S. GIORGIO VOLLA DUE II COORDINATORE GENERALE CIVILI D. Mario Barbat				PROG.	IMP.
				NCM	7FC
				12	02
				CODICE PRODOTTO	AREA
				10	0

TITOLO DOCUMENTO:
ELABORATI GENERALI REALIZZATIVE - 2 di 3

IMITENTE:
CONSORZIO FERROVIARIO S. GIORGIO - VOLLA DUE

PROGETTADOTT. ING. **GIUSEPPE SALVATORE**

FORMATO: A0+
SCALA: -
FOLIO: 1

SIP s.r.l.
Via Toledo 158 - Napoli

Nome file: NCM_7F_2_01_202_01