


FASE I - INIZIO M18 - DURATA 2 MESI


L.1 - Realizzazione scavo e puntoni (suddiviso ogni 2 puntoni) e solettoni di fondo

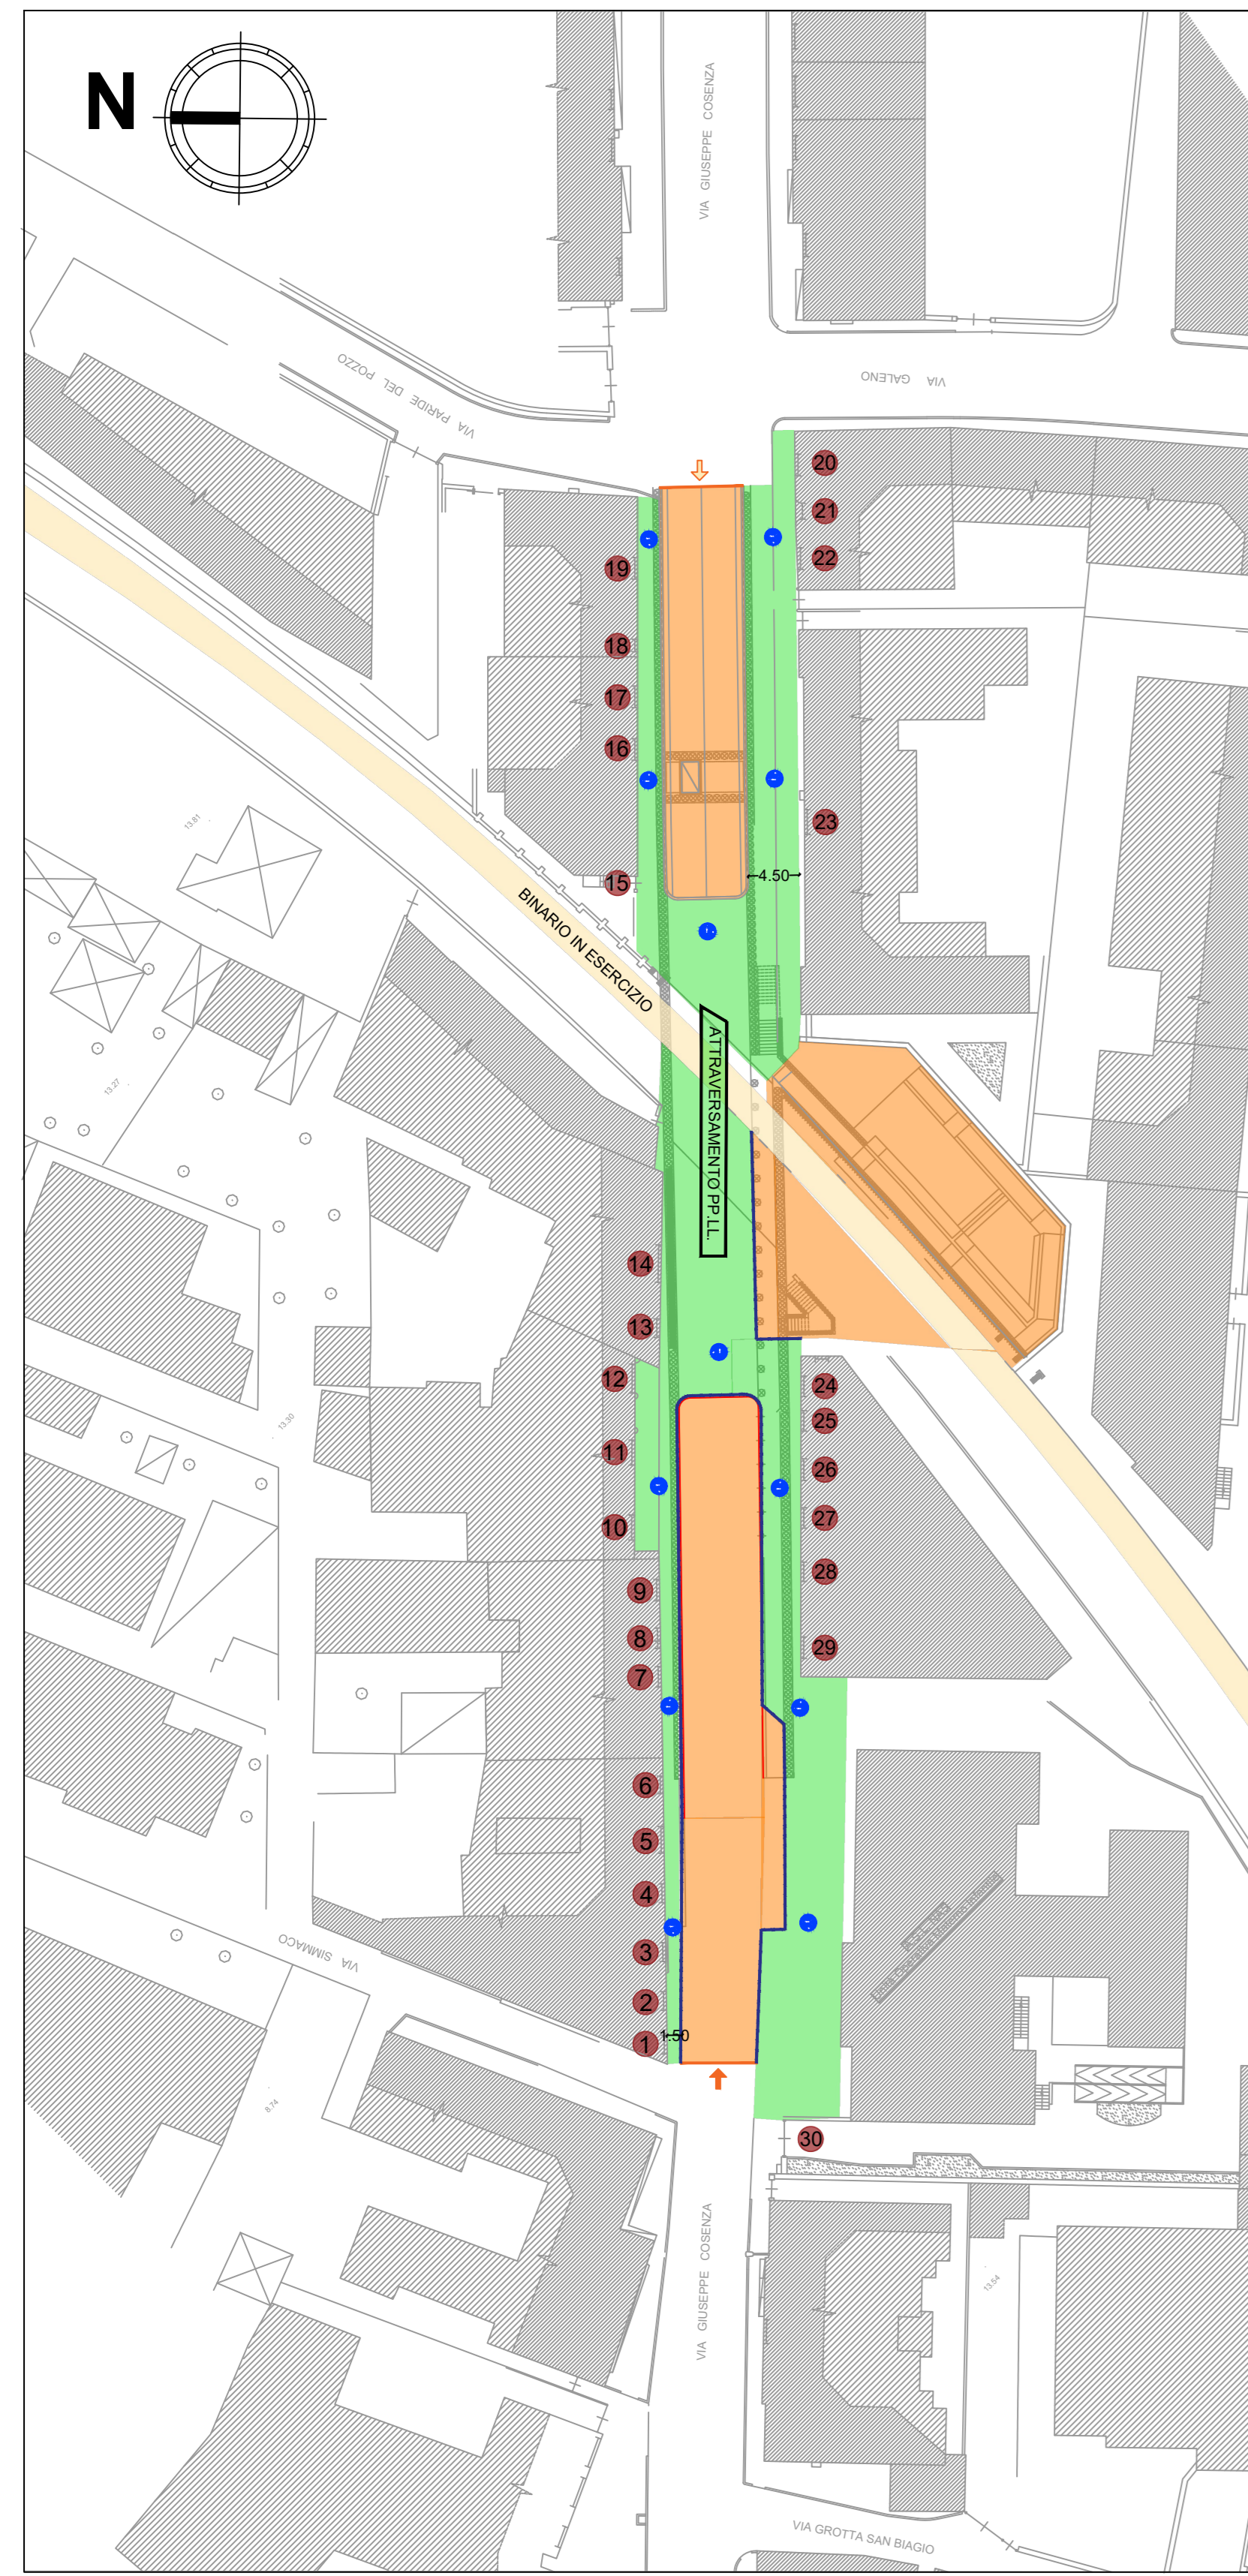

PROSPETTI EDIFICI - Scala 1:500




FASE L - INIZIO M20 - DURATA 2 MESI

L.1 - Sistemazione incrocio Via Galeno/Via Paride del Pozzo, realizzazione strutture imbocco rampa e completamento pavimentazioni, finiture e segnaletica lato monte

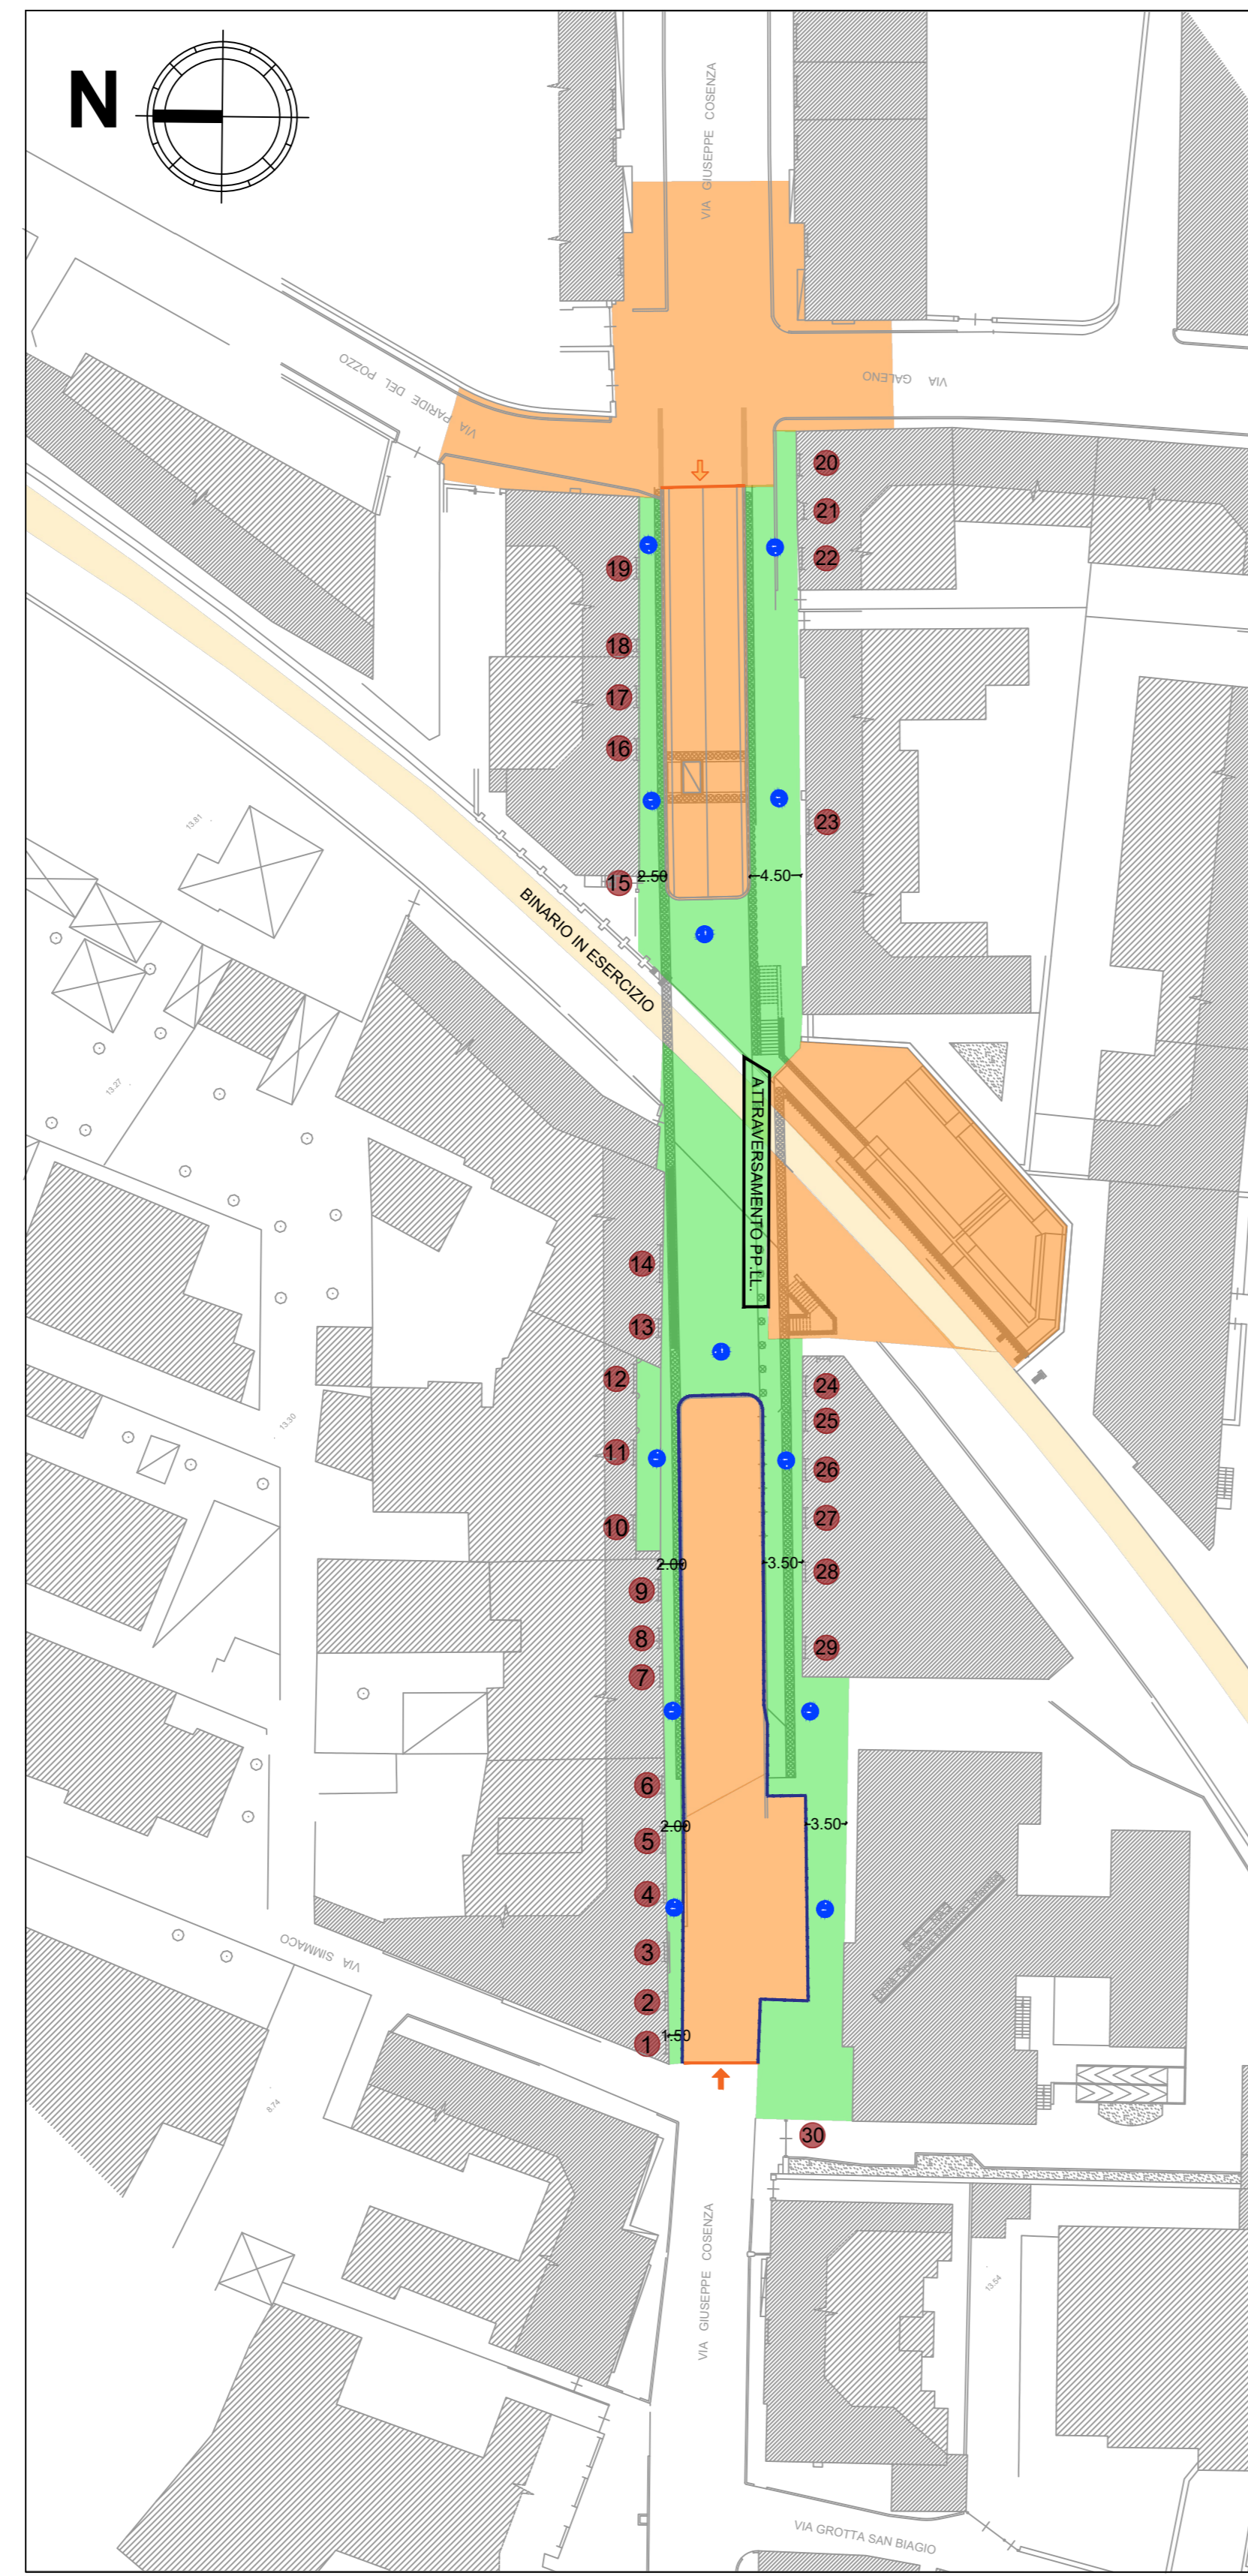

FASE M - INIZIO M22 - DURATA 2 MESI

M.1 - Sistemazione incrocio Via Simmaco, realizzazione strutture imbocco rampa e completamento pavimentazioni, finiture e segnaletica lato mare

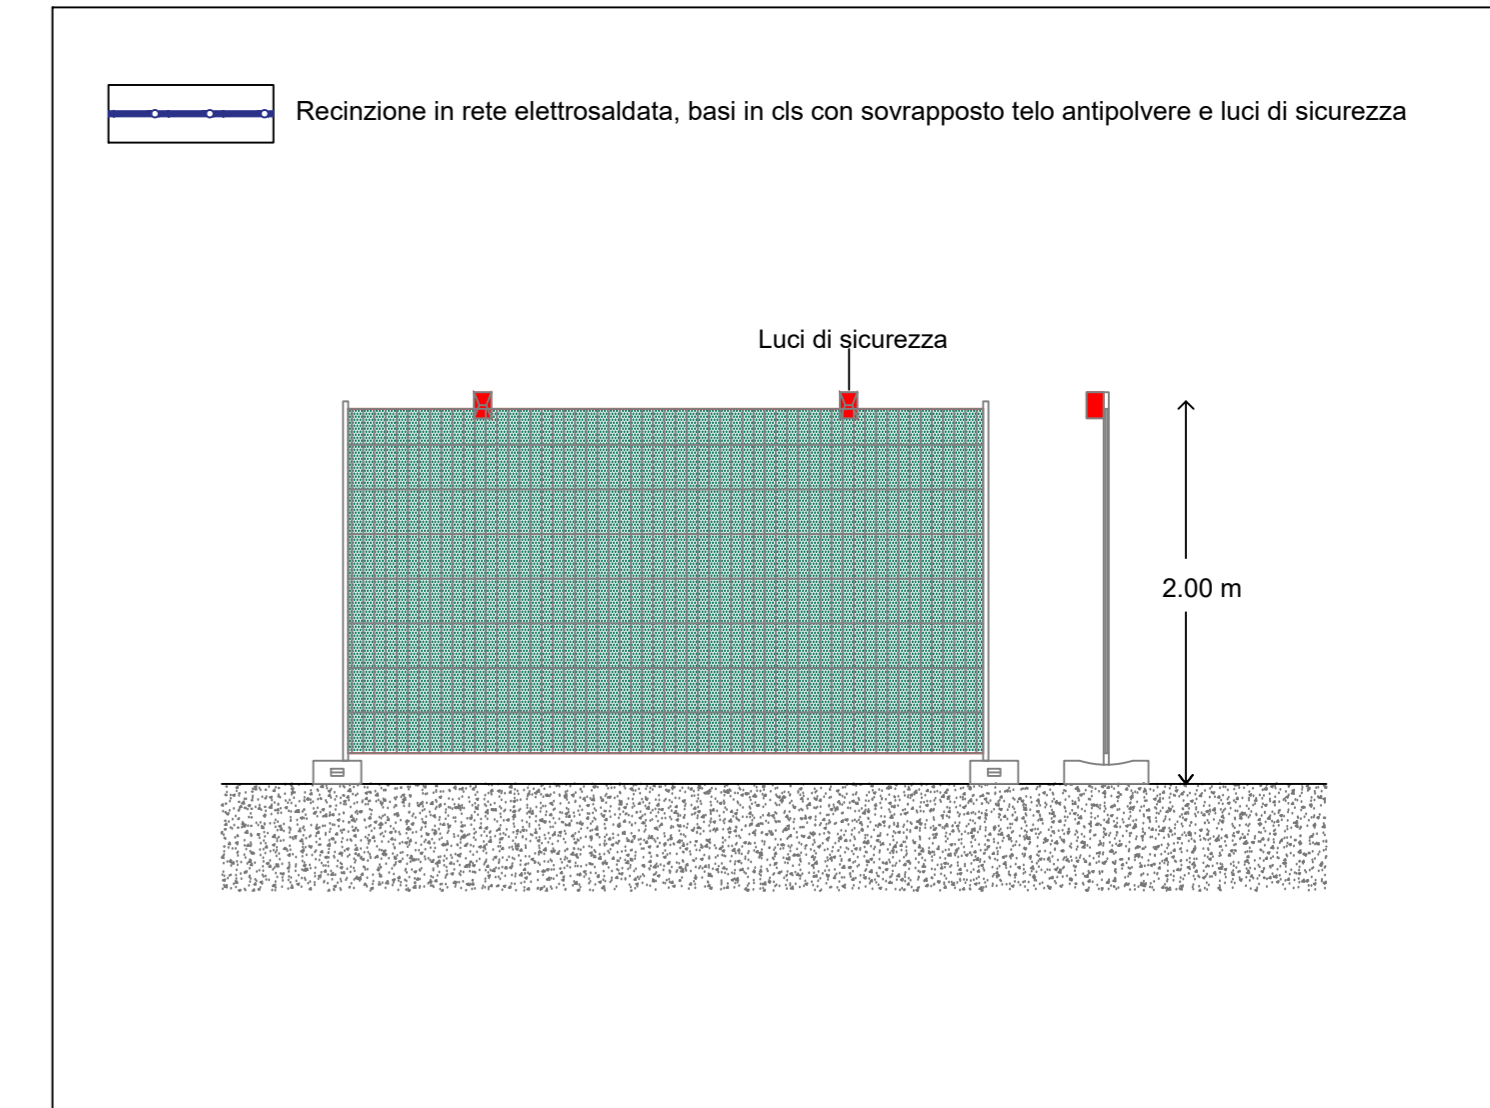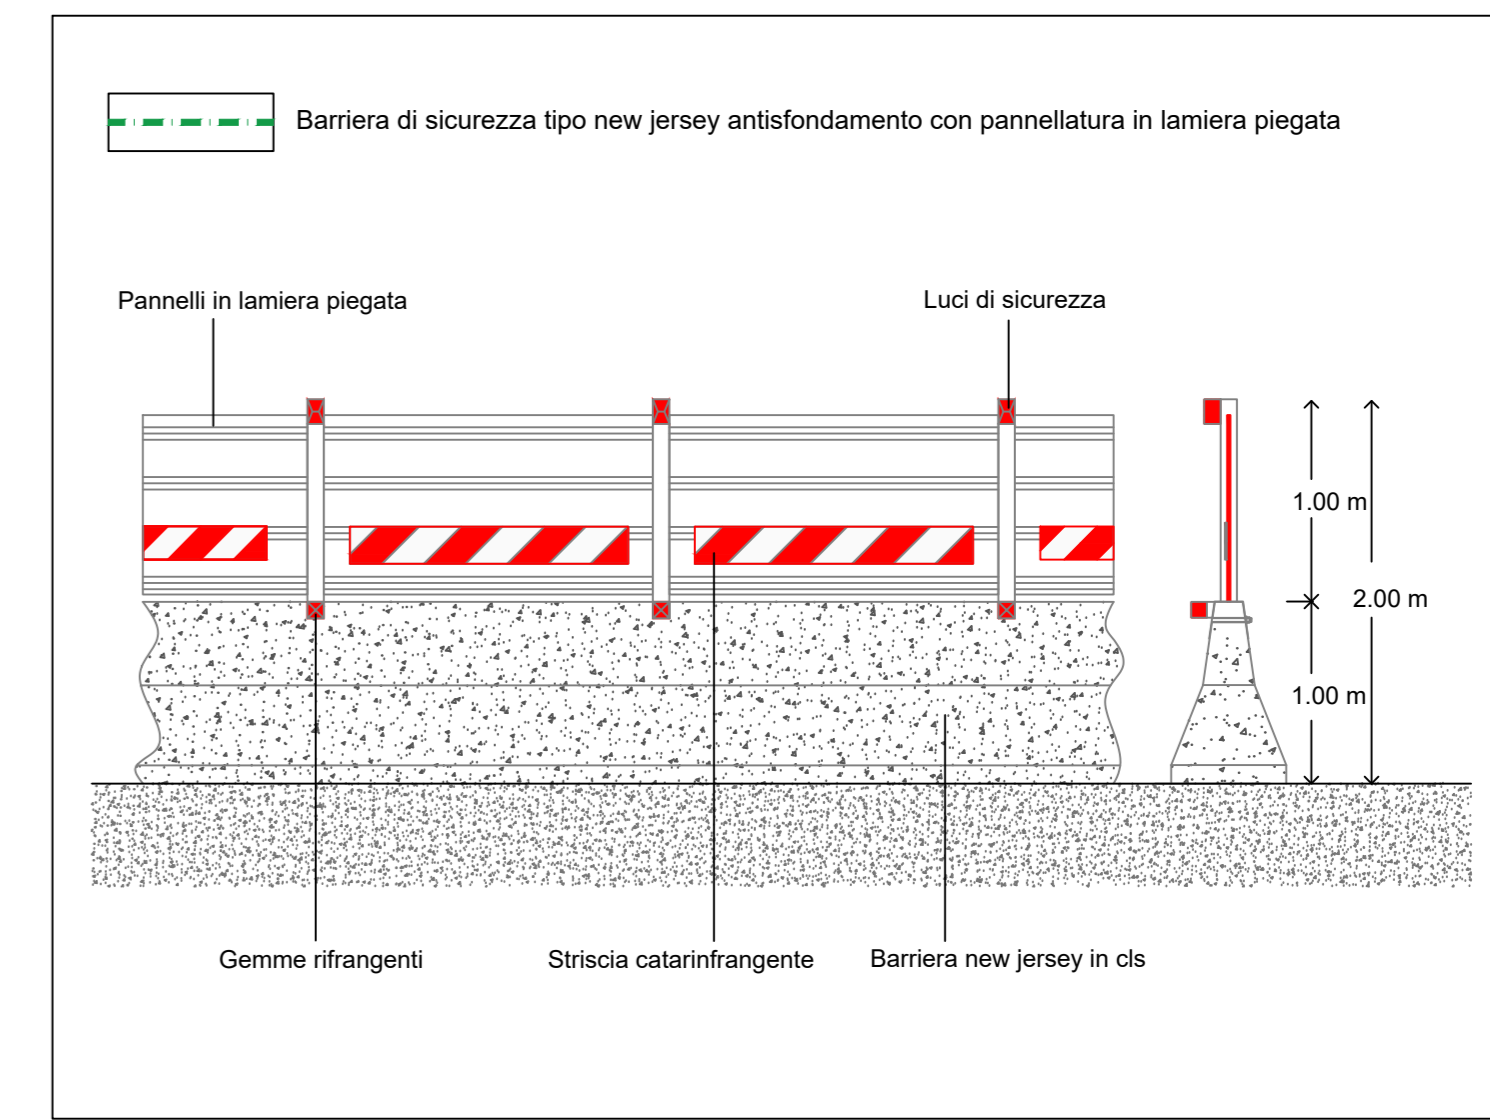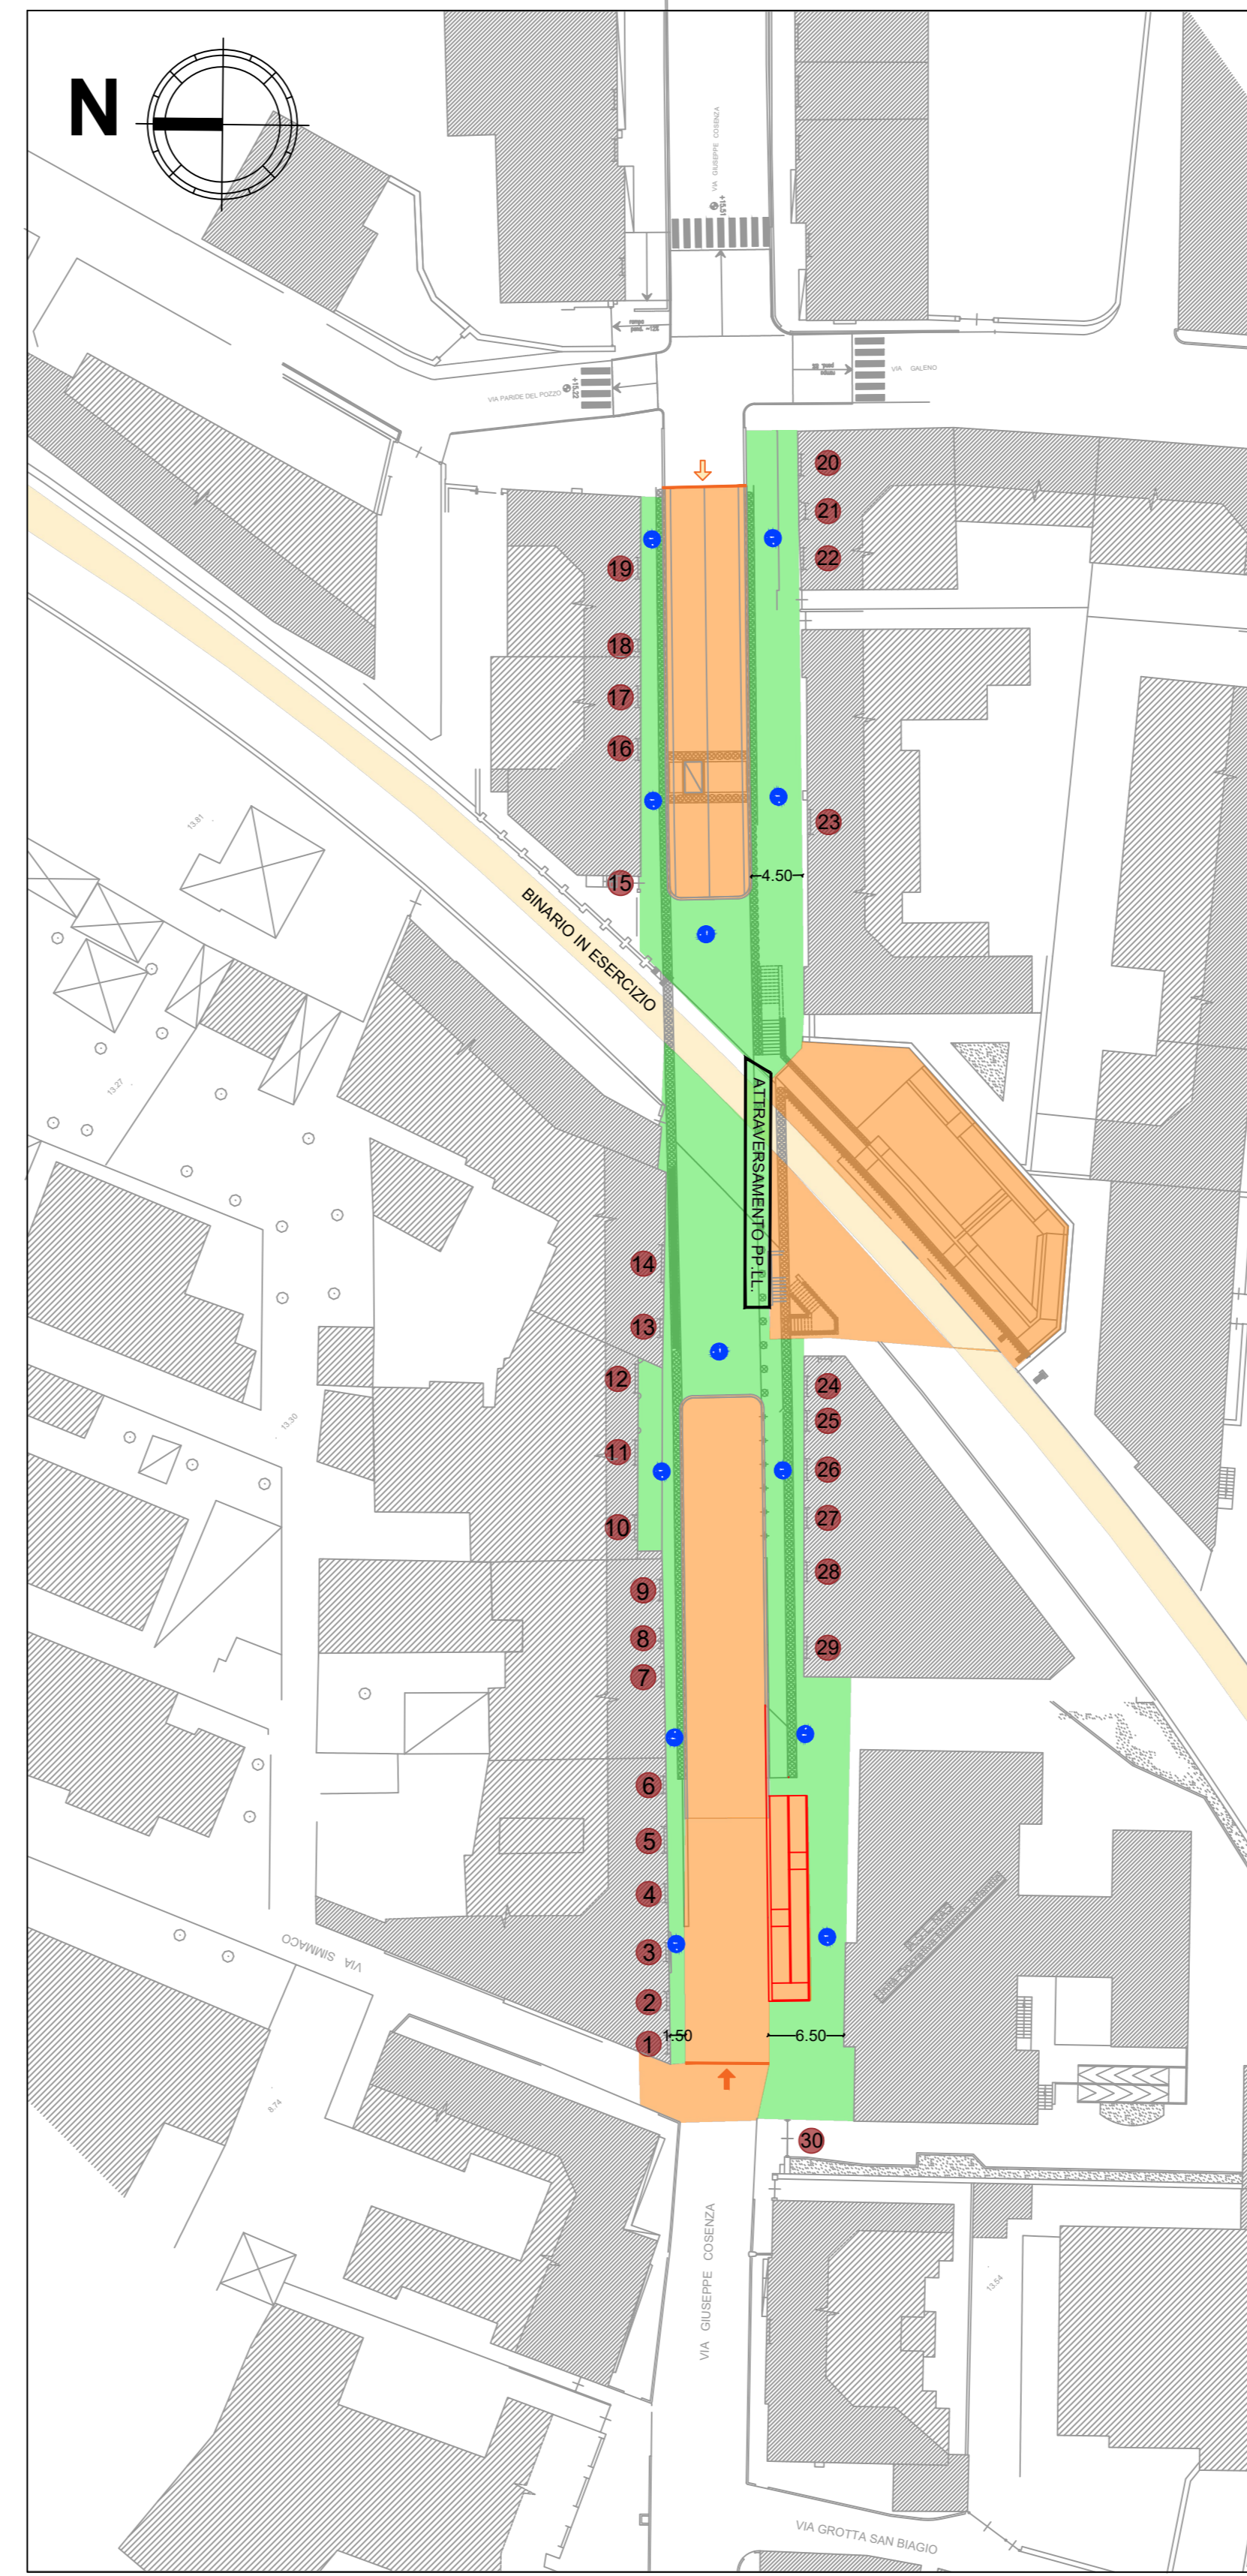

Prospetto Edifici Fronte NORD	
Numero di Riferimento	Nome
1	Gioielleria
2	Negoziò Biancheria
3	Negoziò Telefonia
4	Assistenza Elettrodomestici
5	Accesso Privato
6	Sigarette Elettroniche
7	Accesso Privato
8	Accesso Privato
9	Negoziò calzature
10	Negoziò fitness
11	Accesso Privato
12	Rivenditore Toyota
13	Accessori Honda
14	Rivenditore Honda
15	Accesso Privato
16	Market
17	Accesso Privato
18	Otisco
19	Immobiliare

LEGENDA

- Area di cantiere con possibilità di accesso ai mezzi di soccorso ed ai fornitori delle unità commerciali per carico/scarico merci
- Linea ferroviaria
- Percorso pedonale
- Area di lavoro con scavi
- Cancello di ingresso al cantiere
- Lamiera mandorlata antiscivolo
- Barriera di sicurezza tipo new jersey antisfondamento con pannellatura in lamiera piegata
- Recinzione in rete elettrosaldata, basi in cls con sovrapposto telo antipolvere e luci di sicurezza

Prospetto Edifici Fronte SUD	
Numero di Riferimento	Nome
20	Negoziò Abbigliamento
21	Accesso Privato
22	Negoziò Abbigliamento
23	Accesso Privato
24	Baby House
25	Deter House
26	Panificio
27	Parrucchiere
28	Accesso Privato
29	Ferramenta
30	ASL

N.B. L'attraversamento pedonale del PP.LL di Via Cosenza verrà garantito durante tutte le fasi dei lavori e sarà costantemente presidiato da opportuno personale EAV preposto allo scopo



PROSPETTI EDIFICI - Scala 1:200

REGIONE CAMPANIA
RADDOPPIO LINEA CIRCUMVESUVIANA
TORRE ANNUNZIATA - CASTELLAMMARE DI STABIA

PRIMO PROGRAMMA INFRASTRUTTURE STRATEGICHE EX LEGGE 443/01 E DELIBERA CIPE 121/01 E RELATIVO PRIMO ACCORDO ATTUATIVO MINISTERO INFRASTRUTTURE E TRASPORTI - REGIONE CAMPANIA DEL 31.10.02
 PROGRAMMA GENERALE DEGLI INTERVENTI INFRASTRUTTURALI INERENTI IL SISTEMA INTEGRATO REGIONALE DEI TRASPORTI EX DELIBERA G.R. N° 1282/02 E RELATIVO TERZO PIANO ATTUATIVO EX DELIBERA G.R. N° 279/05

Concedente:
PRESIDENTE DELLA GIUNTA REGIONALE DELLA CAMPANIA
 DELEGATO EX ART. 4 LEGGE 80 / 84
 Capocliente:
EAV s.r.l. - CIRCUMVESUVIANA s.r.l.
 Concessionario:
CONSORZIO FERROVIARIO S. GIORGIO VOLLA DUE

SOPPRESSIONE DEI PP.LL. DI VIA COSENZA E VIA GROTTA S. BIAGIO ATTRAVERSO LA REALIZZAZIONE DEL SOTTOPASSO DI VIA COSENZA E CONSEGUENTI OPERE COMPENSATIVE
 PROGETTO DEFINITIVO PER CONFERENZA DEI SERVIZI

RICHIESTE COMUNE		GRU. 2023	0	1
EMISSIONE		APR. 2023	0	0
COORDINAMENTO GENERALE	CONSORZIO FERROVIARIO S. GIORGIO VOLLA DUE DOTT. CRISTIANO RUCCIOLO	PROG.	IMP.	NUMERO
		NCM7FCS1203		
TITOLO DOCUMENTO: ELABORAZIONI FASI REALIZZATIVE - 3 di 3				
EMITTENTE:	PROGETTISTA:	CODICE ENTE:		
CONSORZIO FERROVIARIO S. GIORGIO - VOLLA DUE	SIIP			
NOME FILE: NCM_7F_CS_12_03_03				