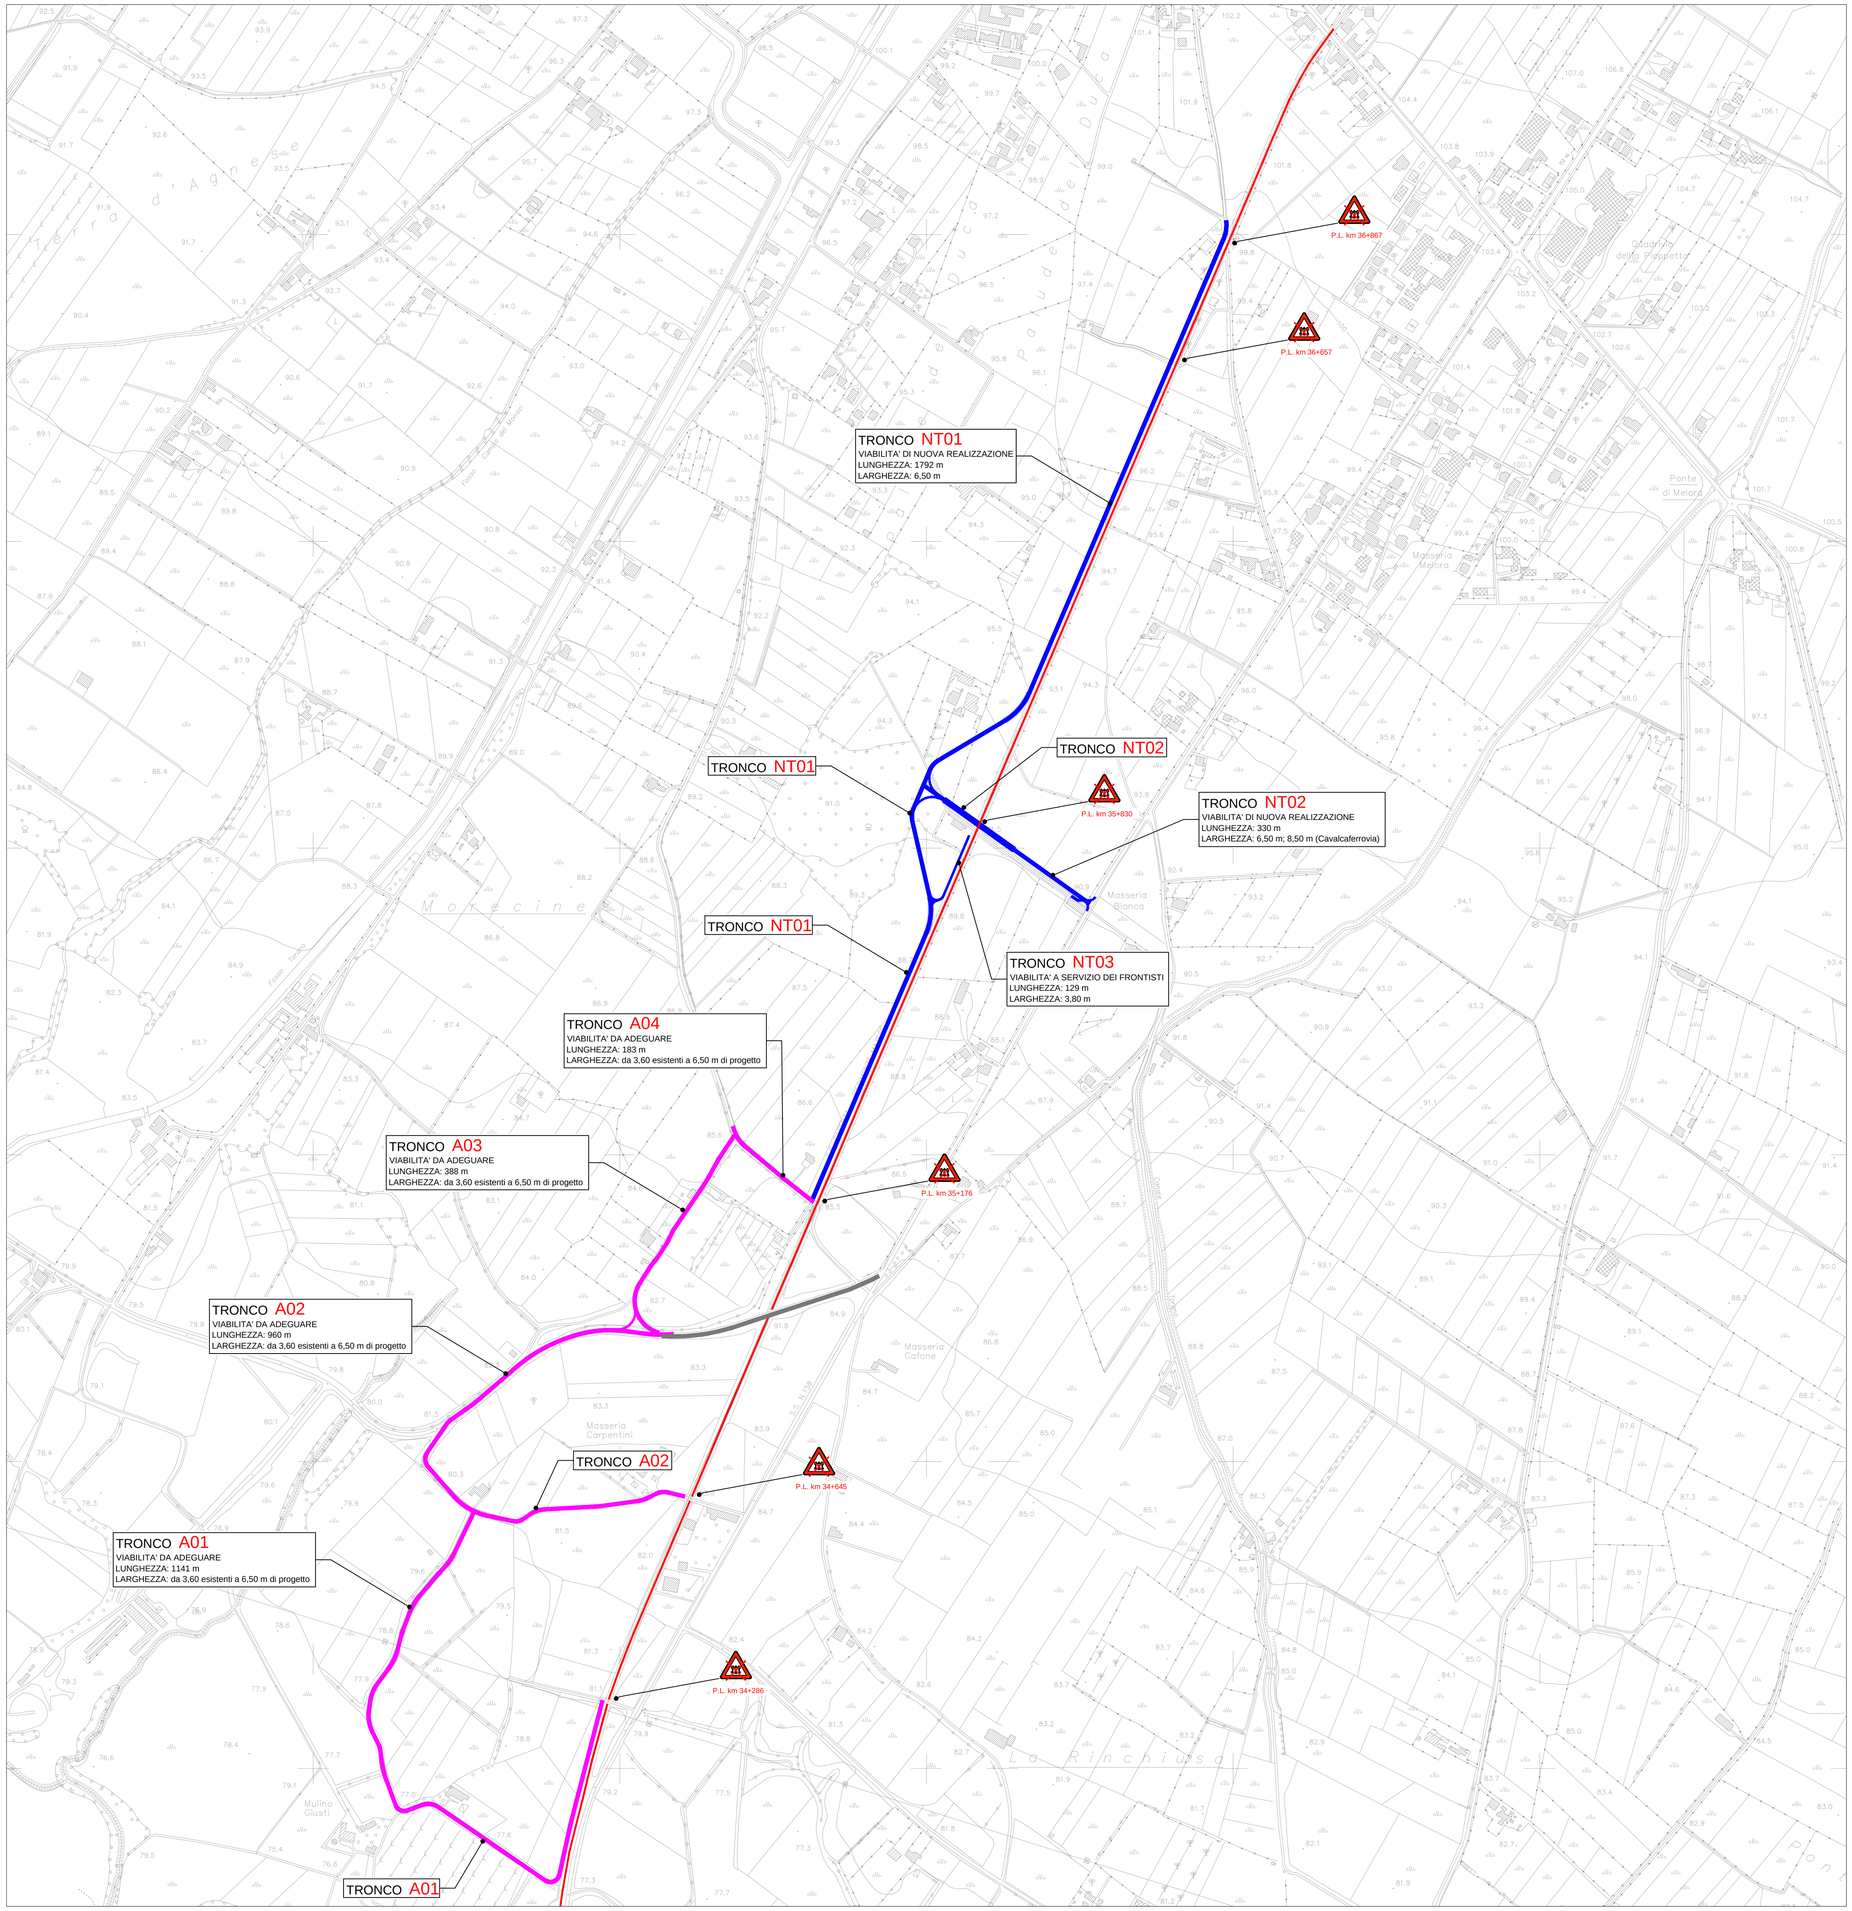

LEGENDA

Viabilità di nuova realizzazione
lunghezza totale: 2.251 m

Viabilità da adeguare
lunghezza totale: 2.672 m

Cavalcaferrovia esistente

Linea ferroviaria

IN VIAGGIO DAL 1889

Ente Autonomo Volturno Srl
Corso Garibaldi, 387 - 80142 - NAPOLI

PROGETTAZIONE PRELIMINARE E DEFINITIVA PER LA CHIUSURA DEI PP.LL. ALLE PROGR. KM. 34+286, 34+645, 35+176, 35+830, 36+657, 36+867 NEL COMUNE DI ALIFE DELLA LINEA S.MARIA C.V. - PIEDIMONTE MATESE

CIG: 86906252A0

PROGETTO DEFINITIVO

RESPONSABILE UNICO DEL PROCEDIMENTO: Ing. Francesco FUSCO

PROGETTISTA:

VI.TRA ENGINEERING
SERVIZI TECNICI DI INGEGNERIA

VI.TRA ENGINEERING S.R.L.
Sede Legale: Via Lupiae n.12 - 73100 Lecce

TAVOLA: A06

ELABORATO: Planimetria generale degli interventi

SCALA: 1:5000

Rev.	Descrizione	Redatto	Data	Verificato	Data	Approvato	Data
1	Prima emissione	Mazzotta	07/2021	Prato	07/2021	Prato	07/2021