


LEGENDA			
1	INGRESSO		----- Recinzione di cantiere
1'	INGRESSO PEDONALE	8	AREA DEPOSITO LEGNAME
2	CASSETTA PRONTO SOCCORSO	9	DEPOSITO MATERIALI DA COSTRUZIONE
3	UFFICI - MENSA - SPOGLIATOIO		← VIABILITA' MEZZI CANTIERE
4	PRESIDI ANTINCEDIO		▨ STRADE DI PROGETTO
5	LOCALI IGIENICI		● DISPENCER DISINFETTANTE
6	PARCHEGGIO AUTOMEZZI		● PUNTO RILIEVO TEMPERATURA
7	AREA DEPOSITO ARMATURA PRONTA		■ VADEMECUM PER INGRESSO
	INGRESSO PEDONALE E CARRABILE		● PUNTO DI ATTESA CON DISPENCER
	← INGRESSO AL CANTIERE		■ LOCALE PER ISOLAMENTO

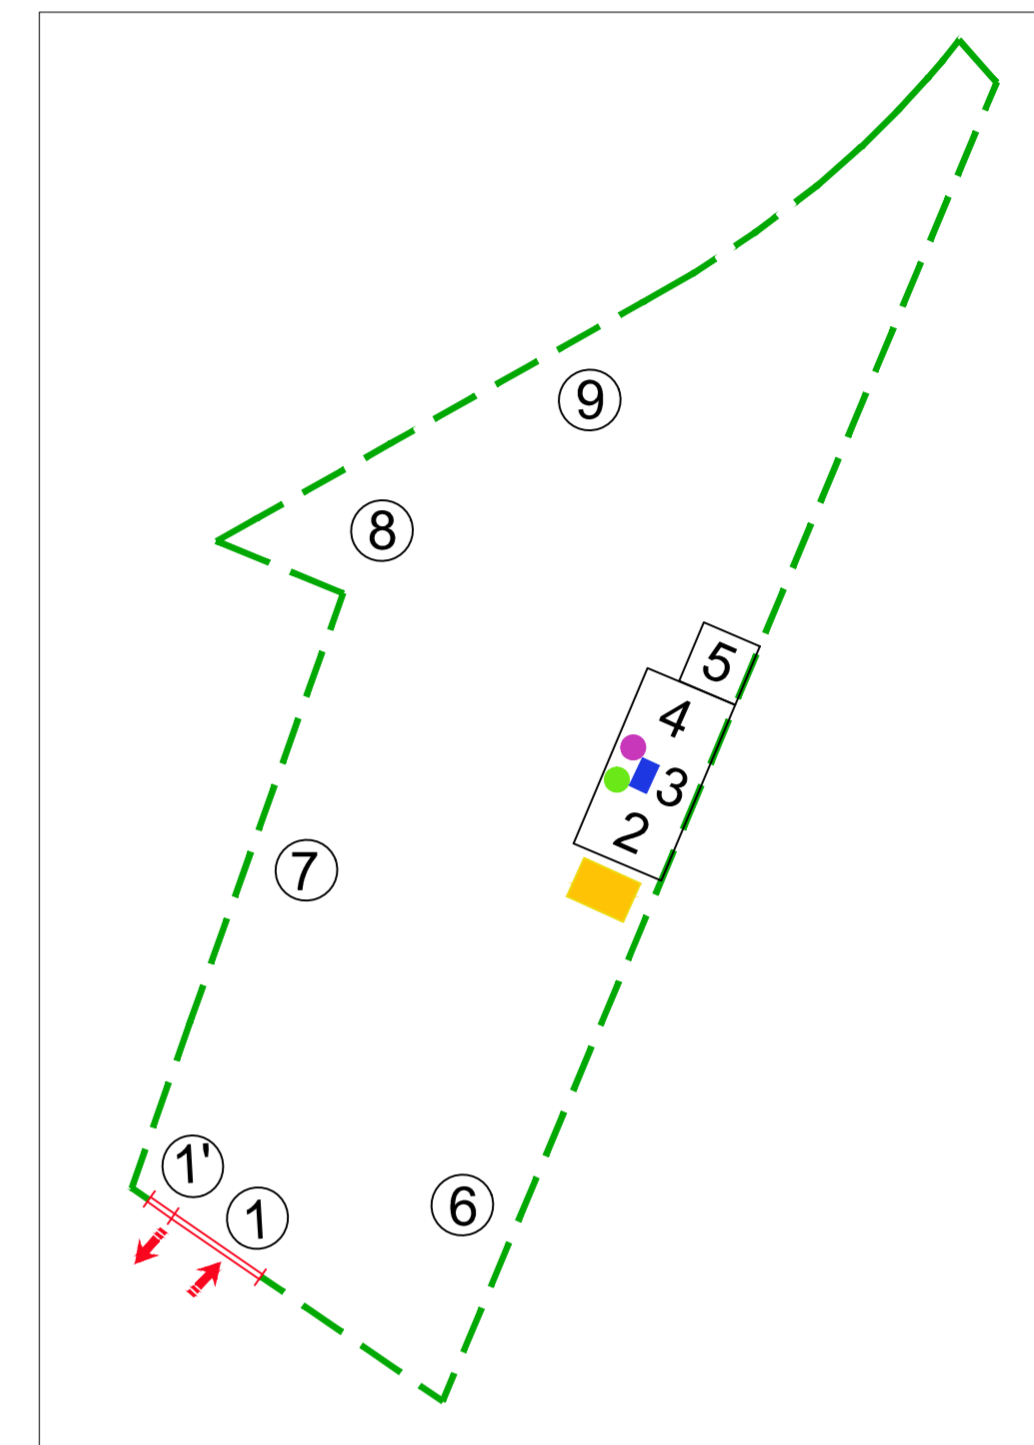

Ente Autonomo Volturno Srl
 Corso Garibaldi, 387 - 80142 - NAPOLI

PROGETTAZIONE PRELIMINARE E DEFINITIVA PER LA CHIUSURA DEI PP.LL. ALLE PROGR. KM. 34+286, 34+645, 35+176, 35+830, 36+657, 36+867 NEL COMUNE DI ALIFE DELLA LINEA S.MARIA C.V. - PIEDIMONTE MATESE
 CIG: 86906252A0

PROGETTO DEFINITIVO

RESPONSABILE UNICO DEL PROCEDIMENTO: Ing. Francesco FUSCO

PROGETTISTA:



VI.TRA ENGINEERING S.R.L.
 Sede Legale: Via Lupiae n.12 - 73100 Lecce

TAVOLA: **F02**
 ELABORATO: PLANIMETRIA LAYOUT DI CANTIERE
 SCALA: 1:2000

Rev.	Descrizione	Redatto	Data	Verificato	Data	Approvato	Data
1	Prima emissione	Mazzotta	07/2021	Prato	07/2021	Prato	07/2021