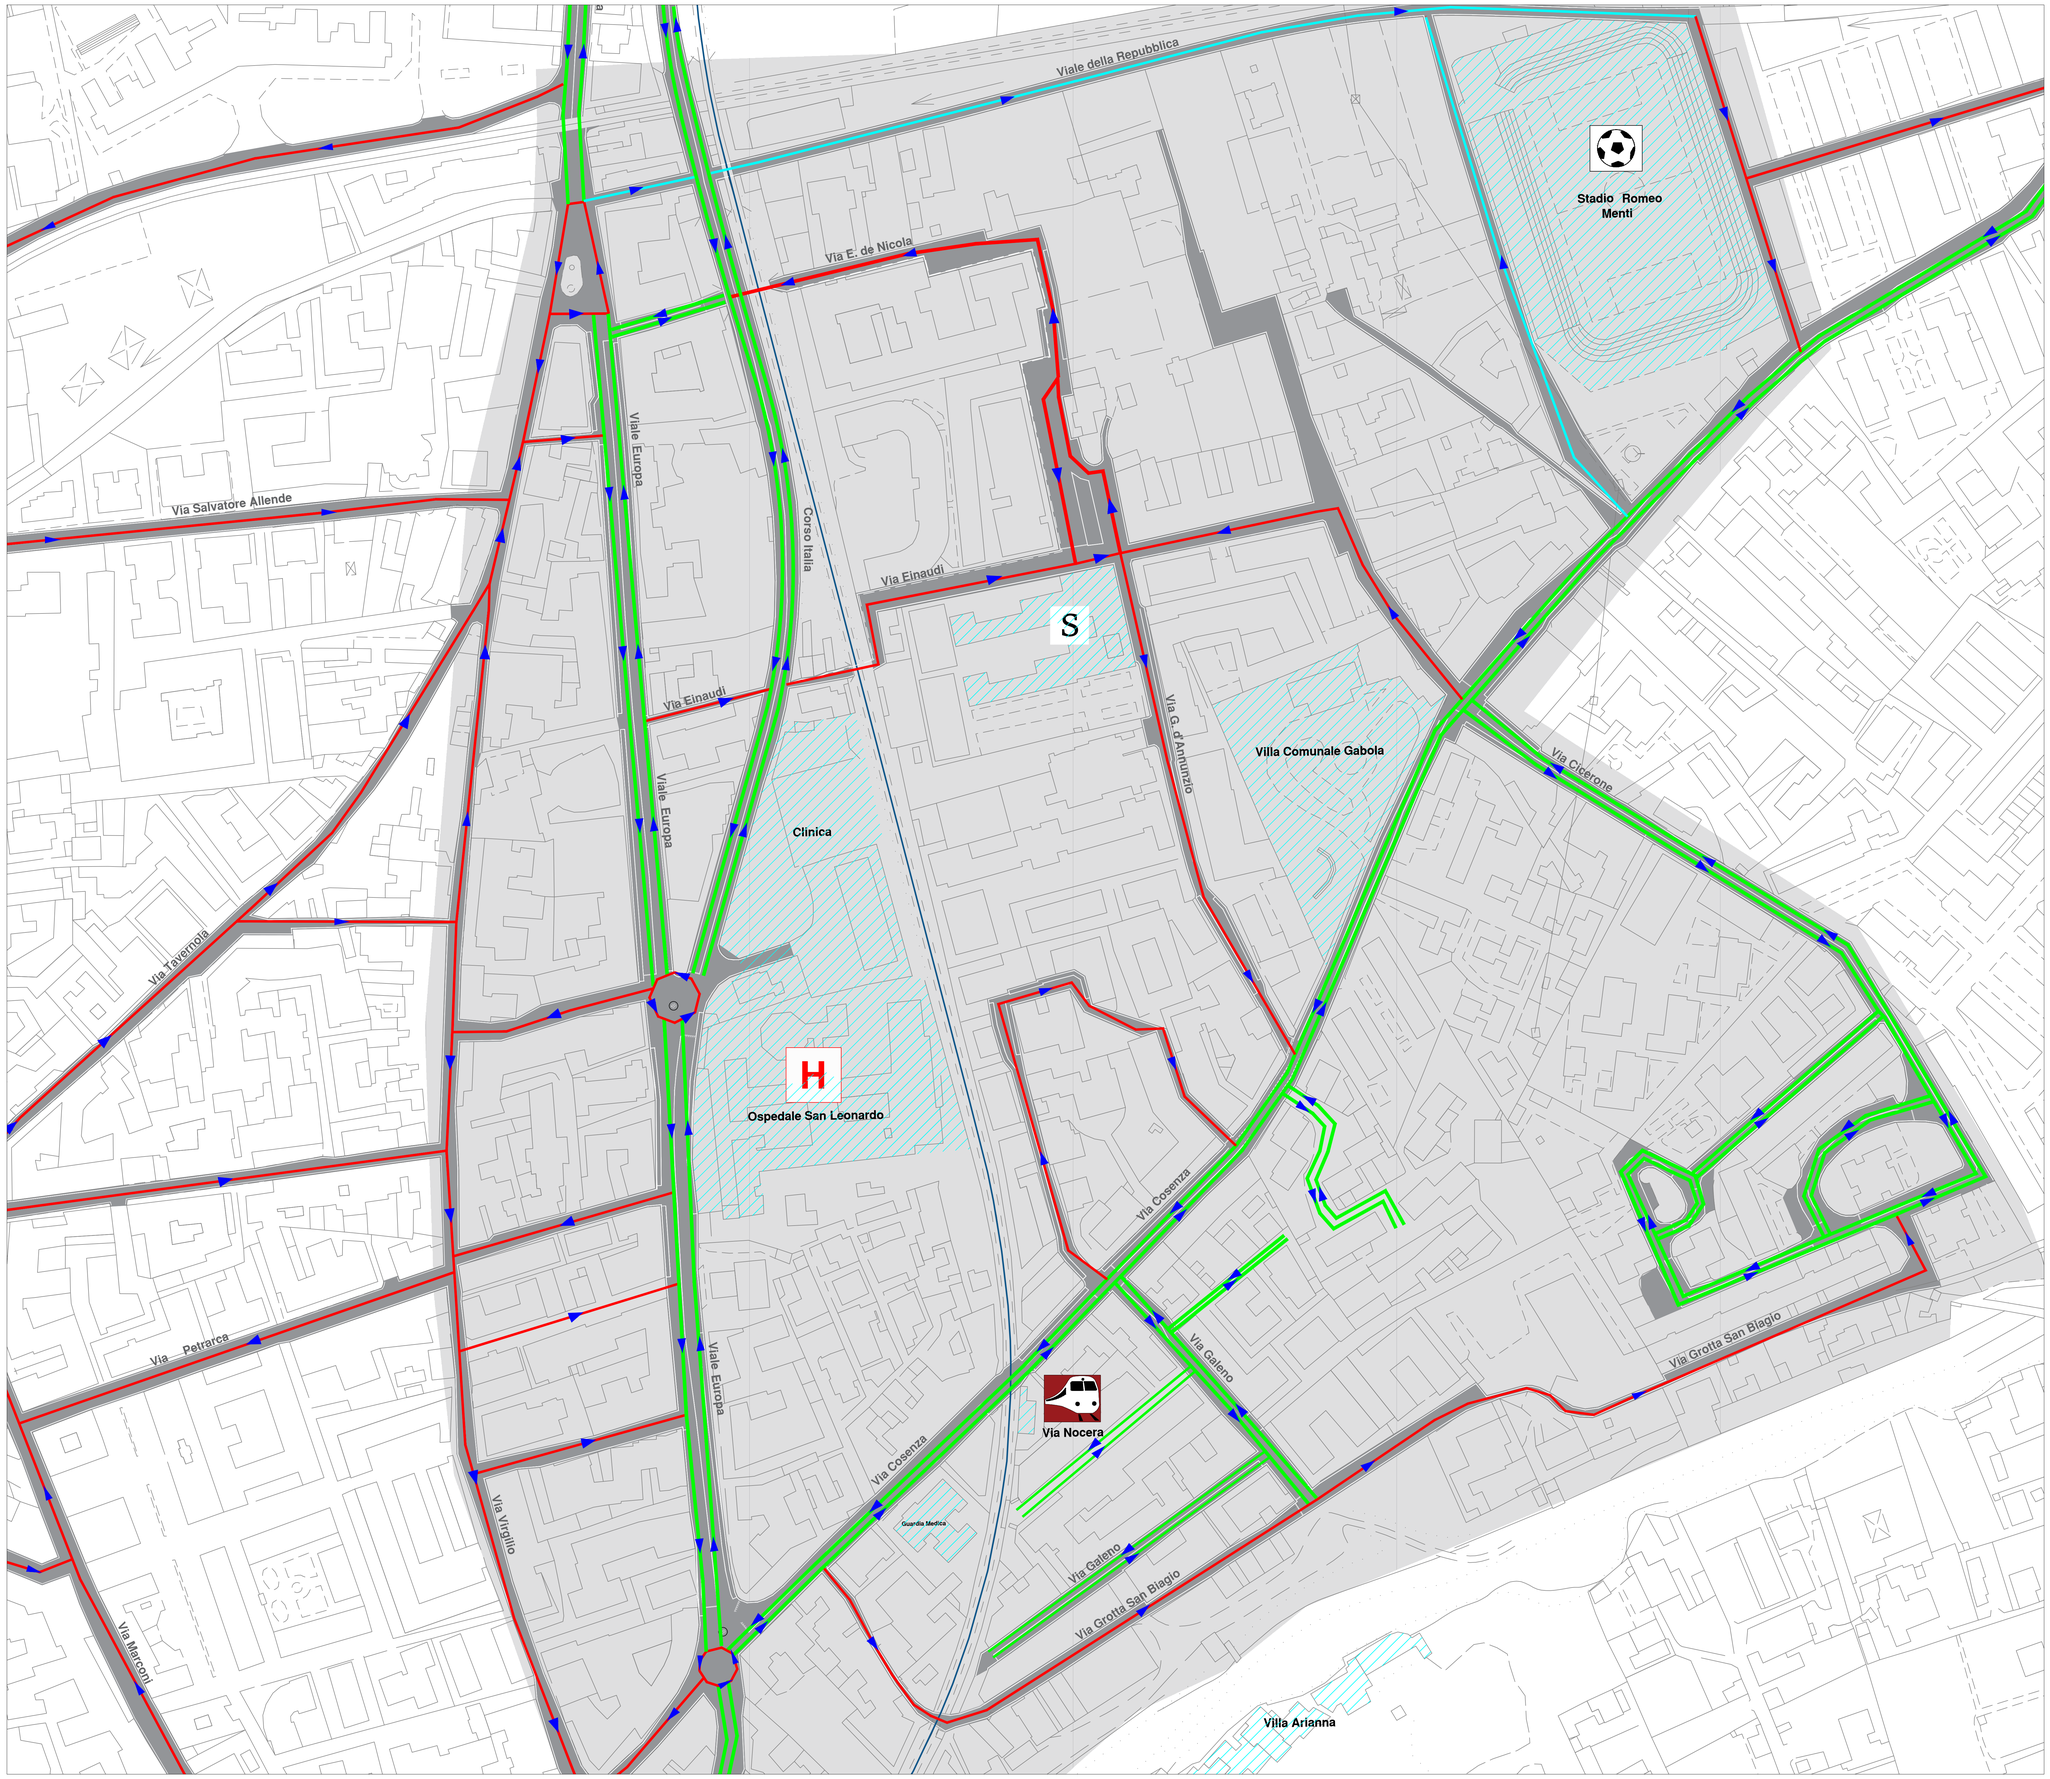

Legenda

- Area di intervento

ESISTENTE

- Attrattori
- Stazione Circumvesuviana "Via Nocera"
- Stadio "Romeo Menti"
- H — Ospedale San Leonardo
- S — Scuola
- Linea Circumvesuviana
- Senso unico — Strada aperta solo durante manifestazioni sportive
- Senso unico
- Doppio senso

REGIONE CAMPANIA

RADDOPPIO LINEA CIRCUMVESUVIANA
TORRE ANNUNZIATA – CASTELLAMMARE DI STABIA

PRIMO PROGRAMMA INFRASTRUTTURE STRATEGICHE EX LEGGE 443/01 E DELIBERA CIPE 121/01 E RELATIVO PRIMO ACCORDO ATTUATIVO MINISTERO INFRASTRUTTURE E TRASPORTI – REGIONE CAMPANIA DEL 31.10.02
PROGRAMMA GENERALE DEGLI INTERVENTI INFRASTRUTTURALI INERENTI IL SISTEMA INTEGRATO REGIONALE DEI TRASPORTI EX DELIBERA G.R. N° 1282/02 E RELATIVO TERZO PIANO ATTUATIVO EX DELIBERA G.R. N° 279/05

Concedente:
PRESIDENTE DELLA GIUNTA REGIONALE DELLA CAMPANIA
DELEGATO EX ART. 4 LEGGE 80 / 84
Esercente:
EAV s.r.l. – CIRCUMVESUVIANA s.r.l.
Concessionario:
CONSORZIO FERROVIARIO S. GIORGIO VOLLA DUE

SOPPRESSIONE DEI PP.LL. DI VIA COSENZA E VIA GROTTA S. BIAGIO ATTRAVERSO LA REALIZZAZIONE DEL SOTTOPASSO DI VIA COSENZA E CONSEGUENTI OPERE COMPENSATIVE

PROGETTO DEFINITIVO PER CONFERENZA DEI SERVIZI

Trolei	Marino	De Crescenzo	Barbati	RICHIESTE COMUNE	MAG. 2023	0	1
Trolei	Marino	De Crescenzo	Barbati	EMISSIONE	MAG. 2023	0	0
REDATTO	CONTR.	APPROV.	AUTOR.	DESCRIZIONE REVISIONE	DATA	REV.	

COORDINAMENTO GENERALE
CONSORZIO FERR. SAN GIORGIO VOLLA-DUE
IL COORDINATORE GENERALE
DOTT. CRISTIANO RUOCCHIO

COORDINAMENTO COMPETENTE
Consorzio Ferroviario S.Giorgio Volla Due
Il coordinatore tecnico e civile
Ing. D. Mario Barbati

PROG. N C M 7 F V S 1 2 0 9 — NUMERO
CODICE PRODOTTO | AREA | TIPO | FASE

TITOLO DOCUMENTO:
ELABORATI SPECIALISTICI
Stato di fatto assetto della circolazione

Il Responsabile Unico del Procedimento
Ing. Fiorenzo DURRELLO

EMITTENTE:
CONSORZIO FERROVIARIO S. GIORGIO - VOLLA DUE

PROGETTISTA:
Dott. Ing. Giorgio Solvino — Ordine degli Ingegneri della Provincia di Napoli — Sez. A — Settore Civile e Ambientale — Iscritto al n. 10059
Studio Tecnico — Via Toledo 156 — Napoli

CODICE ENTE

FORMATO	SCALA	FOGLIO
A0	VARIE	1 di 1

A termini di legge è vietata la riproduzione o l'uso non autorizzato di questo disegno

NOME FILE: NCM_7F_V_SI_2209_00