


AUTOBUS ARTICOLATO 19M


- Lunghezza : 19.00 m
- Larghezza : 2.50 m
- Traccia : 2.50 m
- Angolo di sterzata : 26.5
- Angolo di articolazione : 70.0

Caratteristiche autobus

PLANIMETRIA GENERALE SOTTOPASSO - Pianta quota edifici - Ingombri planimetrici
Scala 1:200

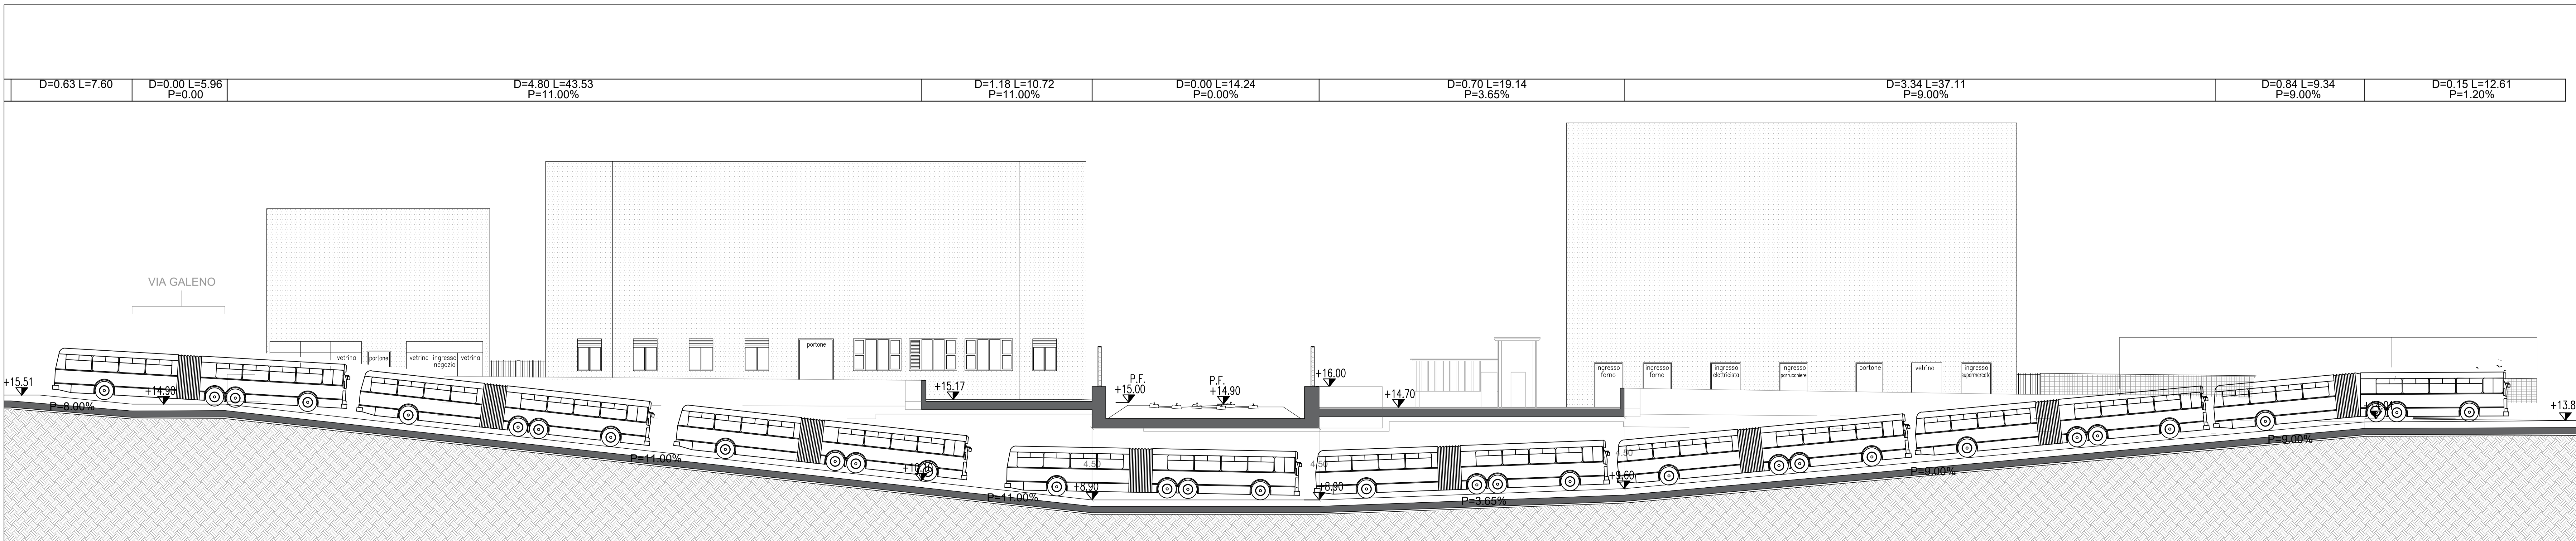

SEZIONE A - A - Ingombri altimetrici
Scala 1:200

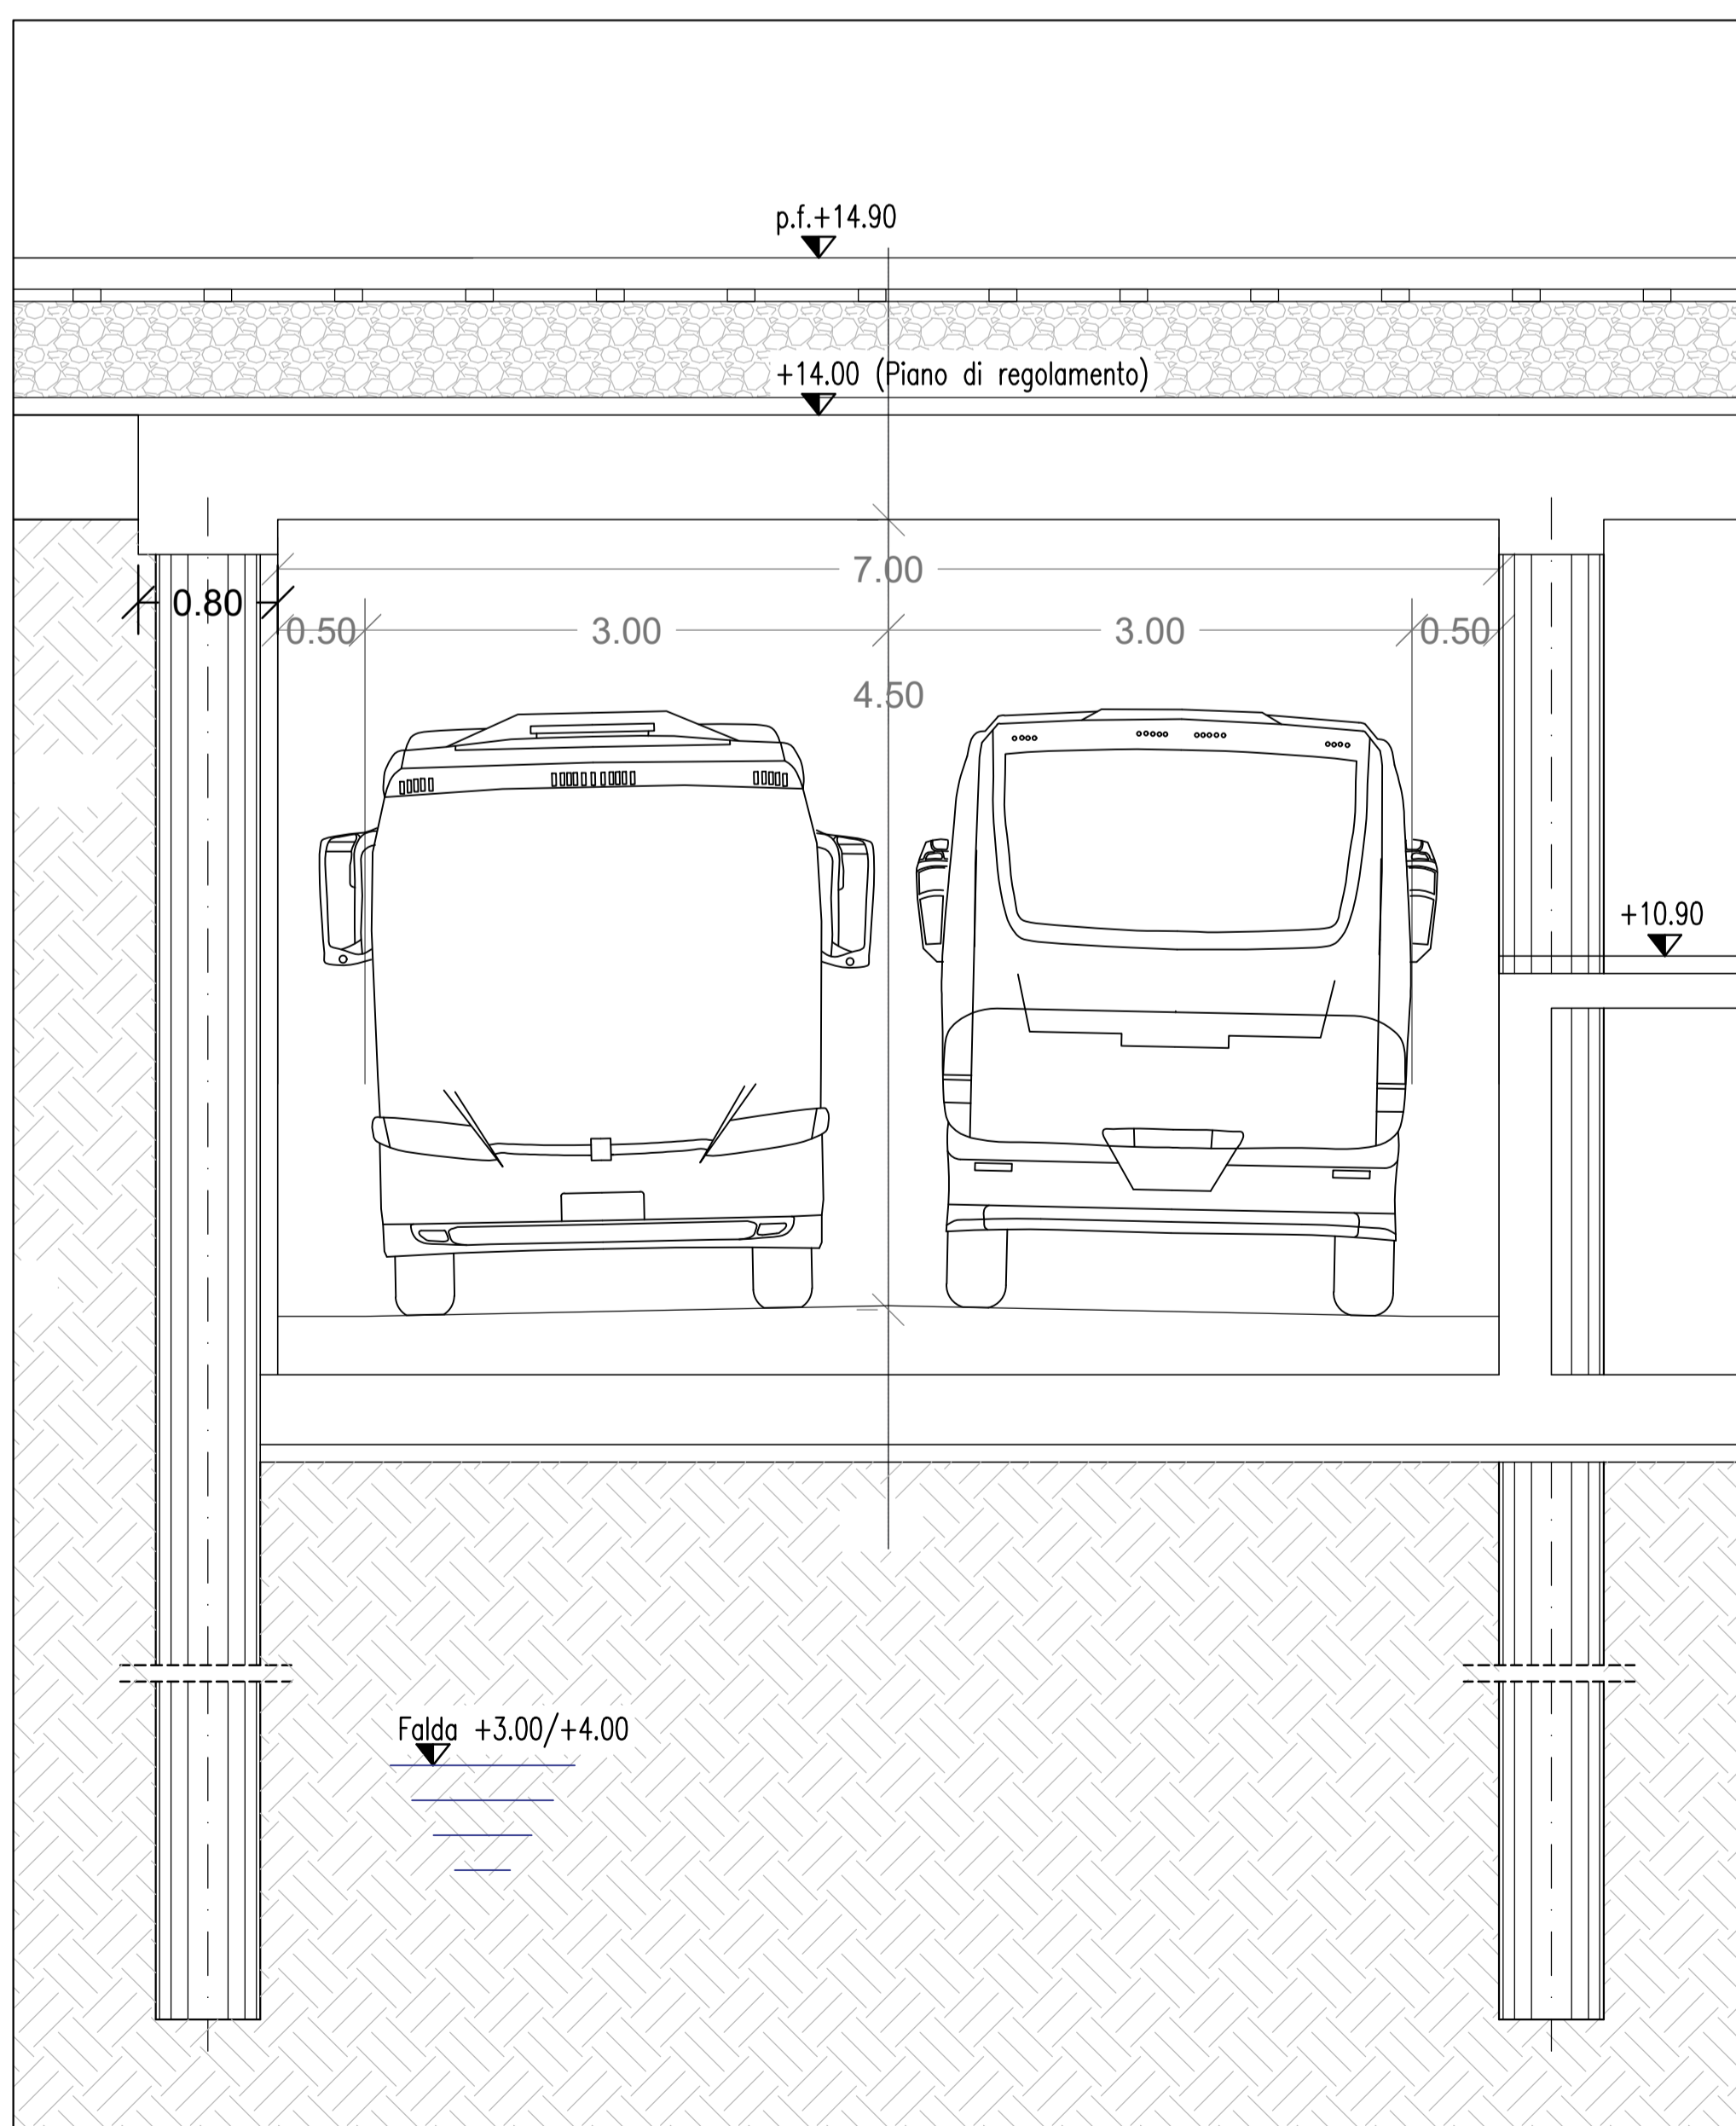

SEZIONE B - B
Scala 1:50

REGIONE CAMPANIA
RADDOPPIO LINEA CIRCUMVESUVIANA
TORRE ANNUNZIATA - CASTELLAMMARE DI STABIA

PRIMO PROGRAMMA INFRASTRUTTURE STRATEGICHE EX LEGGE 443/01 E DELIBERA CIPE 121/01 E RELATIVO
PRIMO ACCORDO ATTUATIVO MINISTERO INFRASTRUTTURE E TRASPORTI - REGIONE CAMPANIA DEL 31.10.02

PROGRAMMA GENERALE DEGLI INTERVENTI INFRASTRUTTURALI INERENTI IL
SISTEMA INTEGRATO REGIONALE DEI TRASPORTI EX DELIBERA G.R. N° 1282/02 E RELATIVO
TERZO PIANO ATTUATIVO EX DELIBERA G.R. N° 279/05

Concedente:
PRESIDENTE DELLA GIUNTA REGIONALE DELLA CAMPANIA
DELEGATO EX ART. 4 LEGGE 80 / 84

Esecutori:
EAV s.r.l. - CIRCUMVESUVIANA s.r.l.
Concessionari:
CONSORZIO FERROVIARIO S. GIORGIO VOLLA DUE

SOPPRESSIONE DEI PP.LL. DI VIA COSENZA E VIA GROTTA S. BIAGIO ATTRAVERSO LA REALIZZAZIONE DEL SOTTOPASSO DI VIA COSENZA E CONSEGUENTI OPERE COMPENSATIVE
PROGETTO DEFINITIVO PER CONFERENZA DEI SERVIZI

TRG	VARIO	DE	CHESIZIO	BARBAT	REVISIONE A SEGUITO RICHIESTE COMUNE	GIU. 2023	0	1
					EMISSIONE	MAG. 2023	0	0
					DESCRIZIONE REVISIONE	DATA	REV	

COORDINAMENTO GENERALE: **CONSORZIO FERROVIARIO S. GIORGIO VOLLA DUE**
COORDINAMENTO COMPETENTE: **CONSORZIO FERROVIARIO S. GIORGIO VOLLA DUE**

ELABORATI SPECIALISTICI
Ingombri dinamici degli autobus in corrispondenza del nuovo sottopasso

EMITTENTE: **CONSORZIO FERROVIARIO S. GIORGIO - VOLLA DUE**

PROGETTISTA: **SIP s.r.l.**
Via Toledo 156 - Napoli

FORMATO: AIL
SCALA: VARIE
FOGLIO: 1 di 1

NOME FILE: NCM_7F_A_S1_216_01