


**PLANIMETRIA GENERALE - Pianta quota strada**  
Scala 1:200

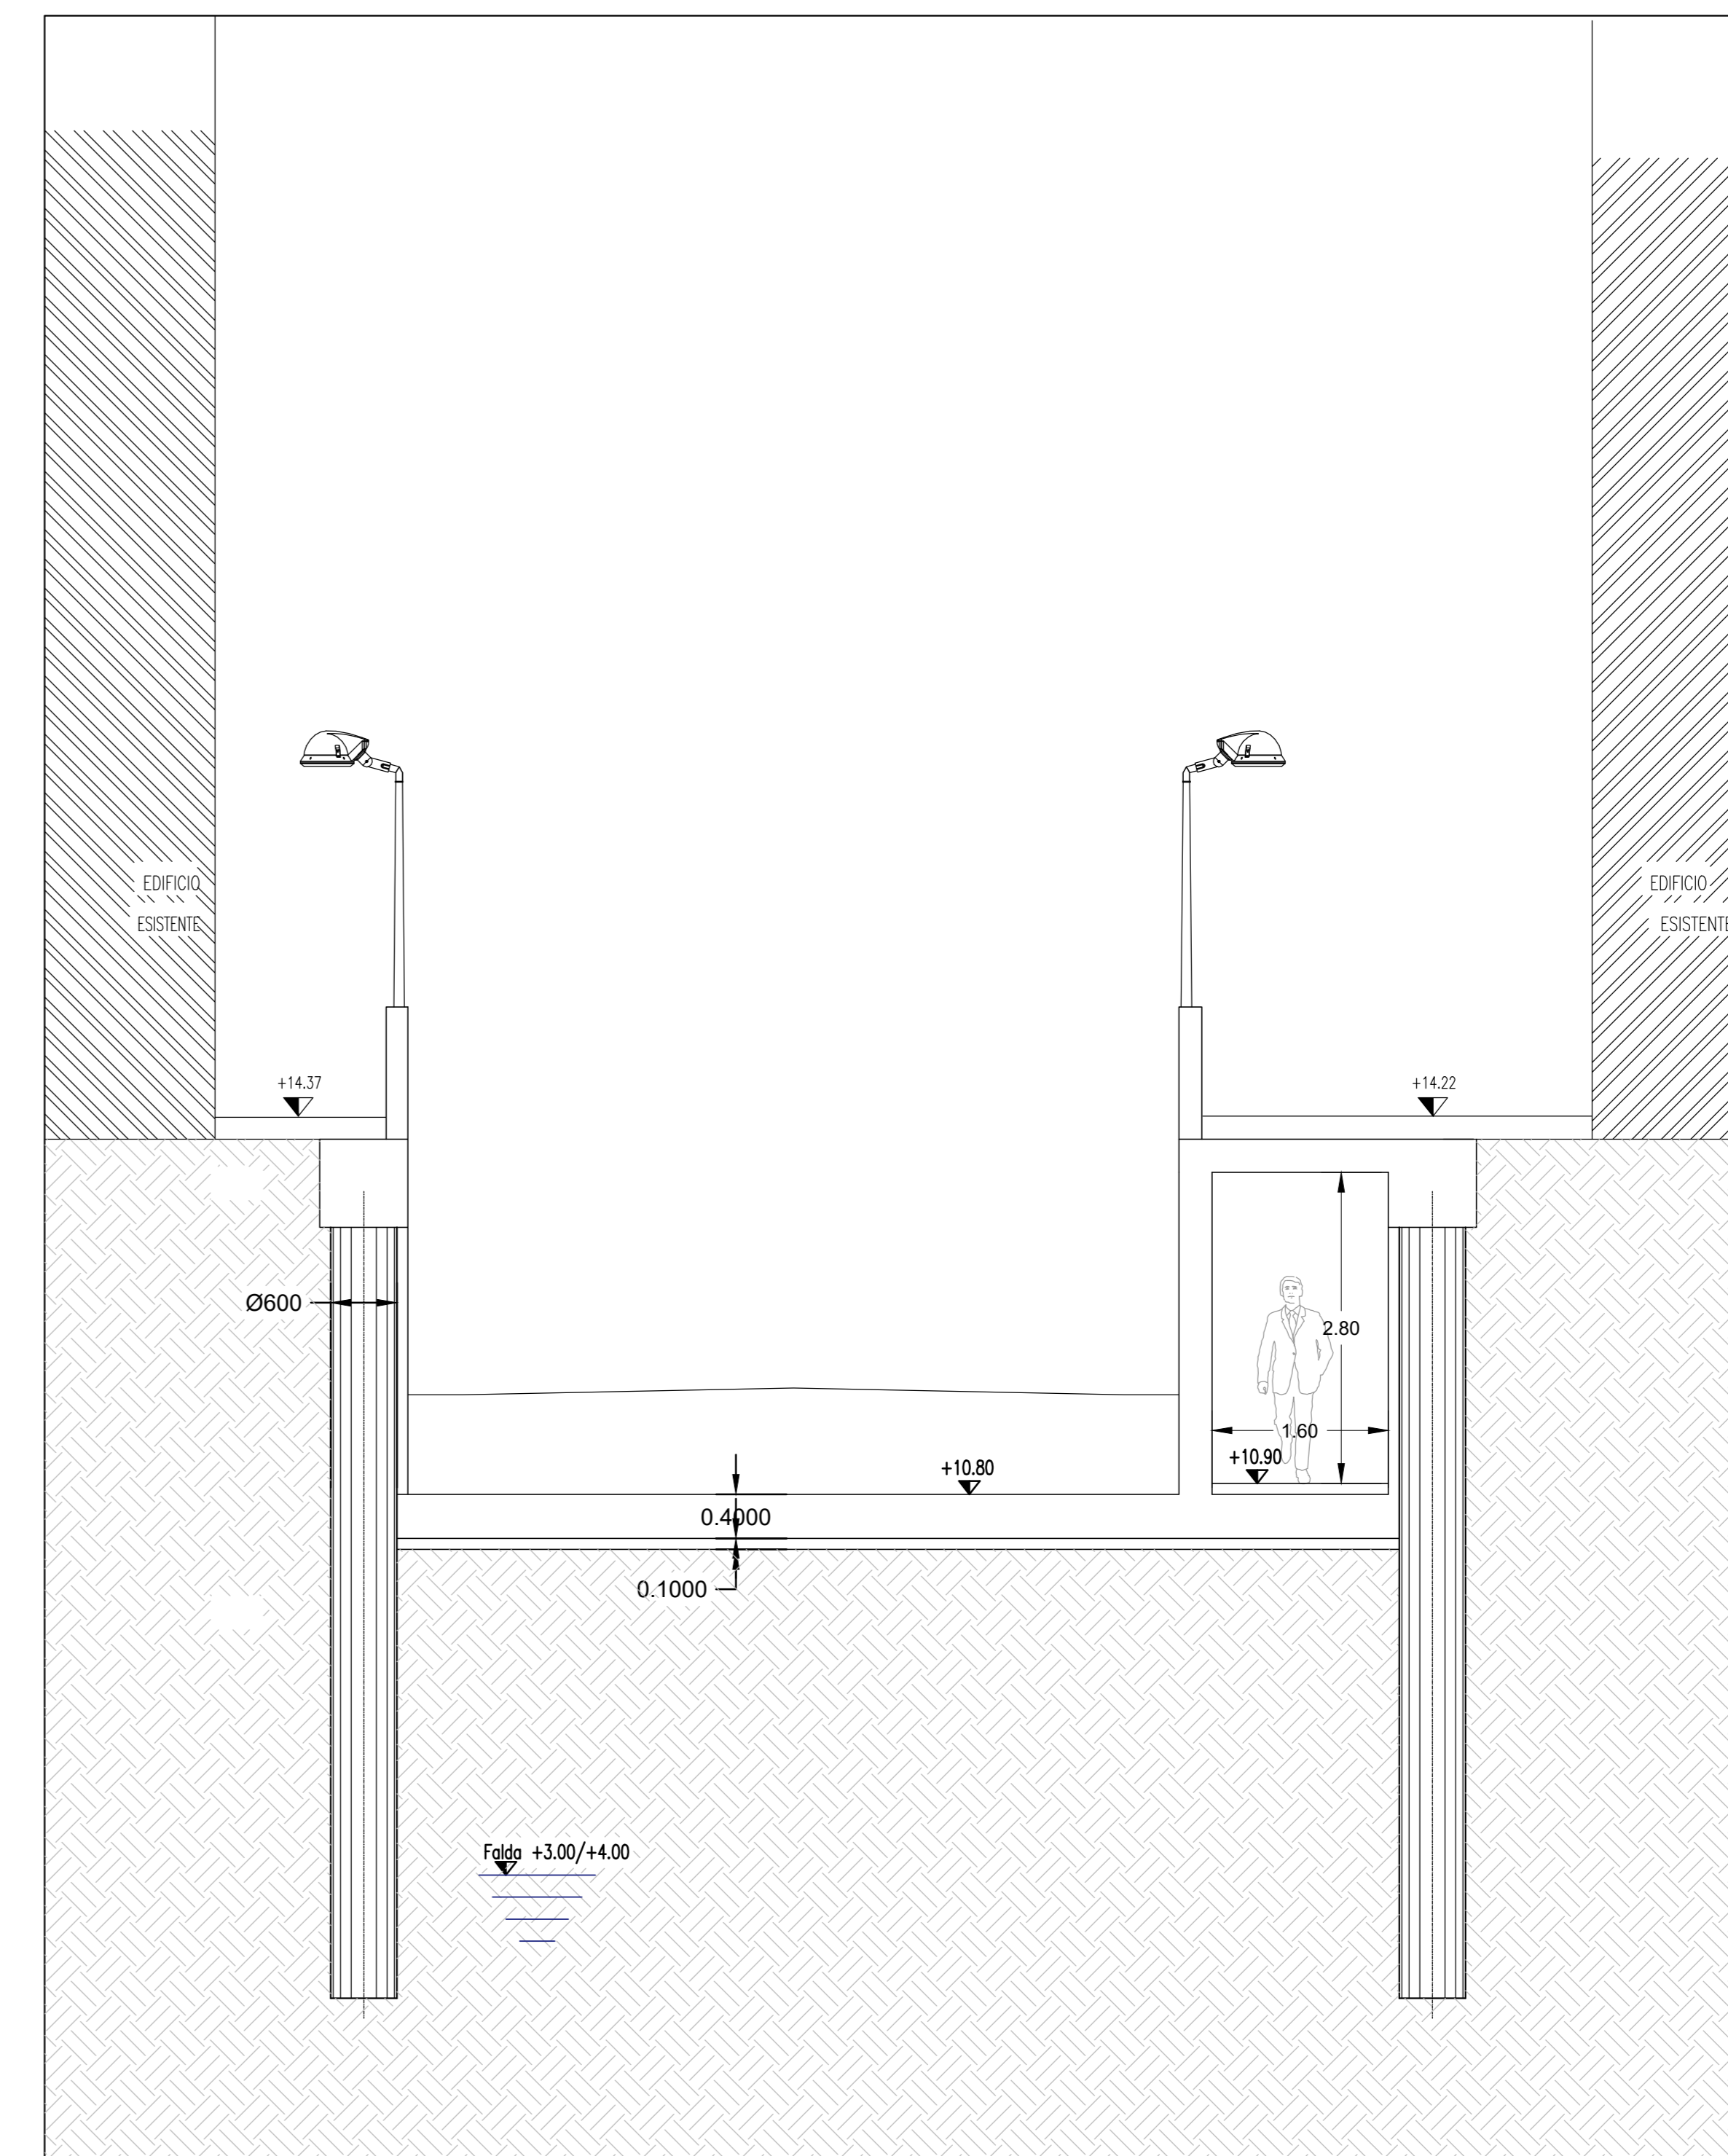


**Sezione A-A**  
Scala 1:50

LEGENDA	
	Pavimentazione in asfalto
	Pavimentazione in pietra
	Barriere antirumore con pannelli trasparenti
	Aluole con inserimento di essenze arboree e rampanti



**PLANIMETRIA GENERALE - Pianta quota sottopasso**  
Scala 1:200

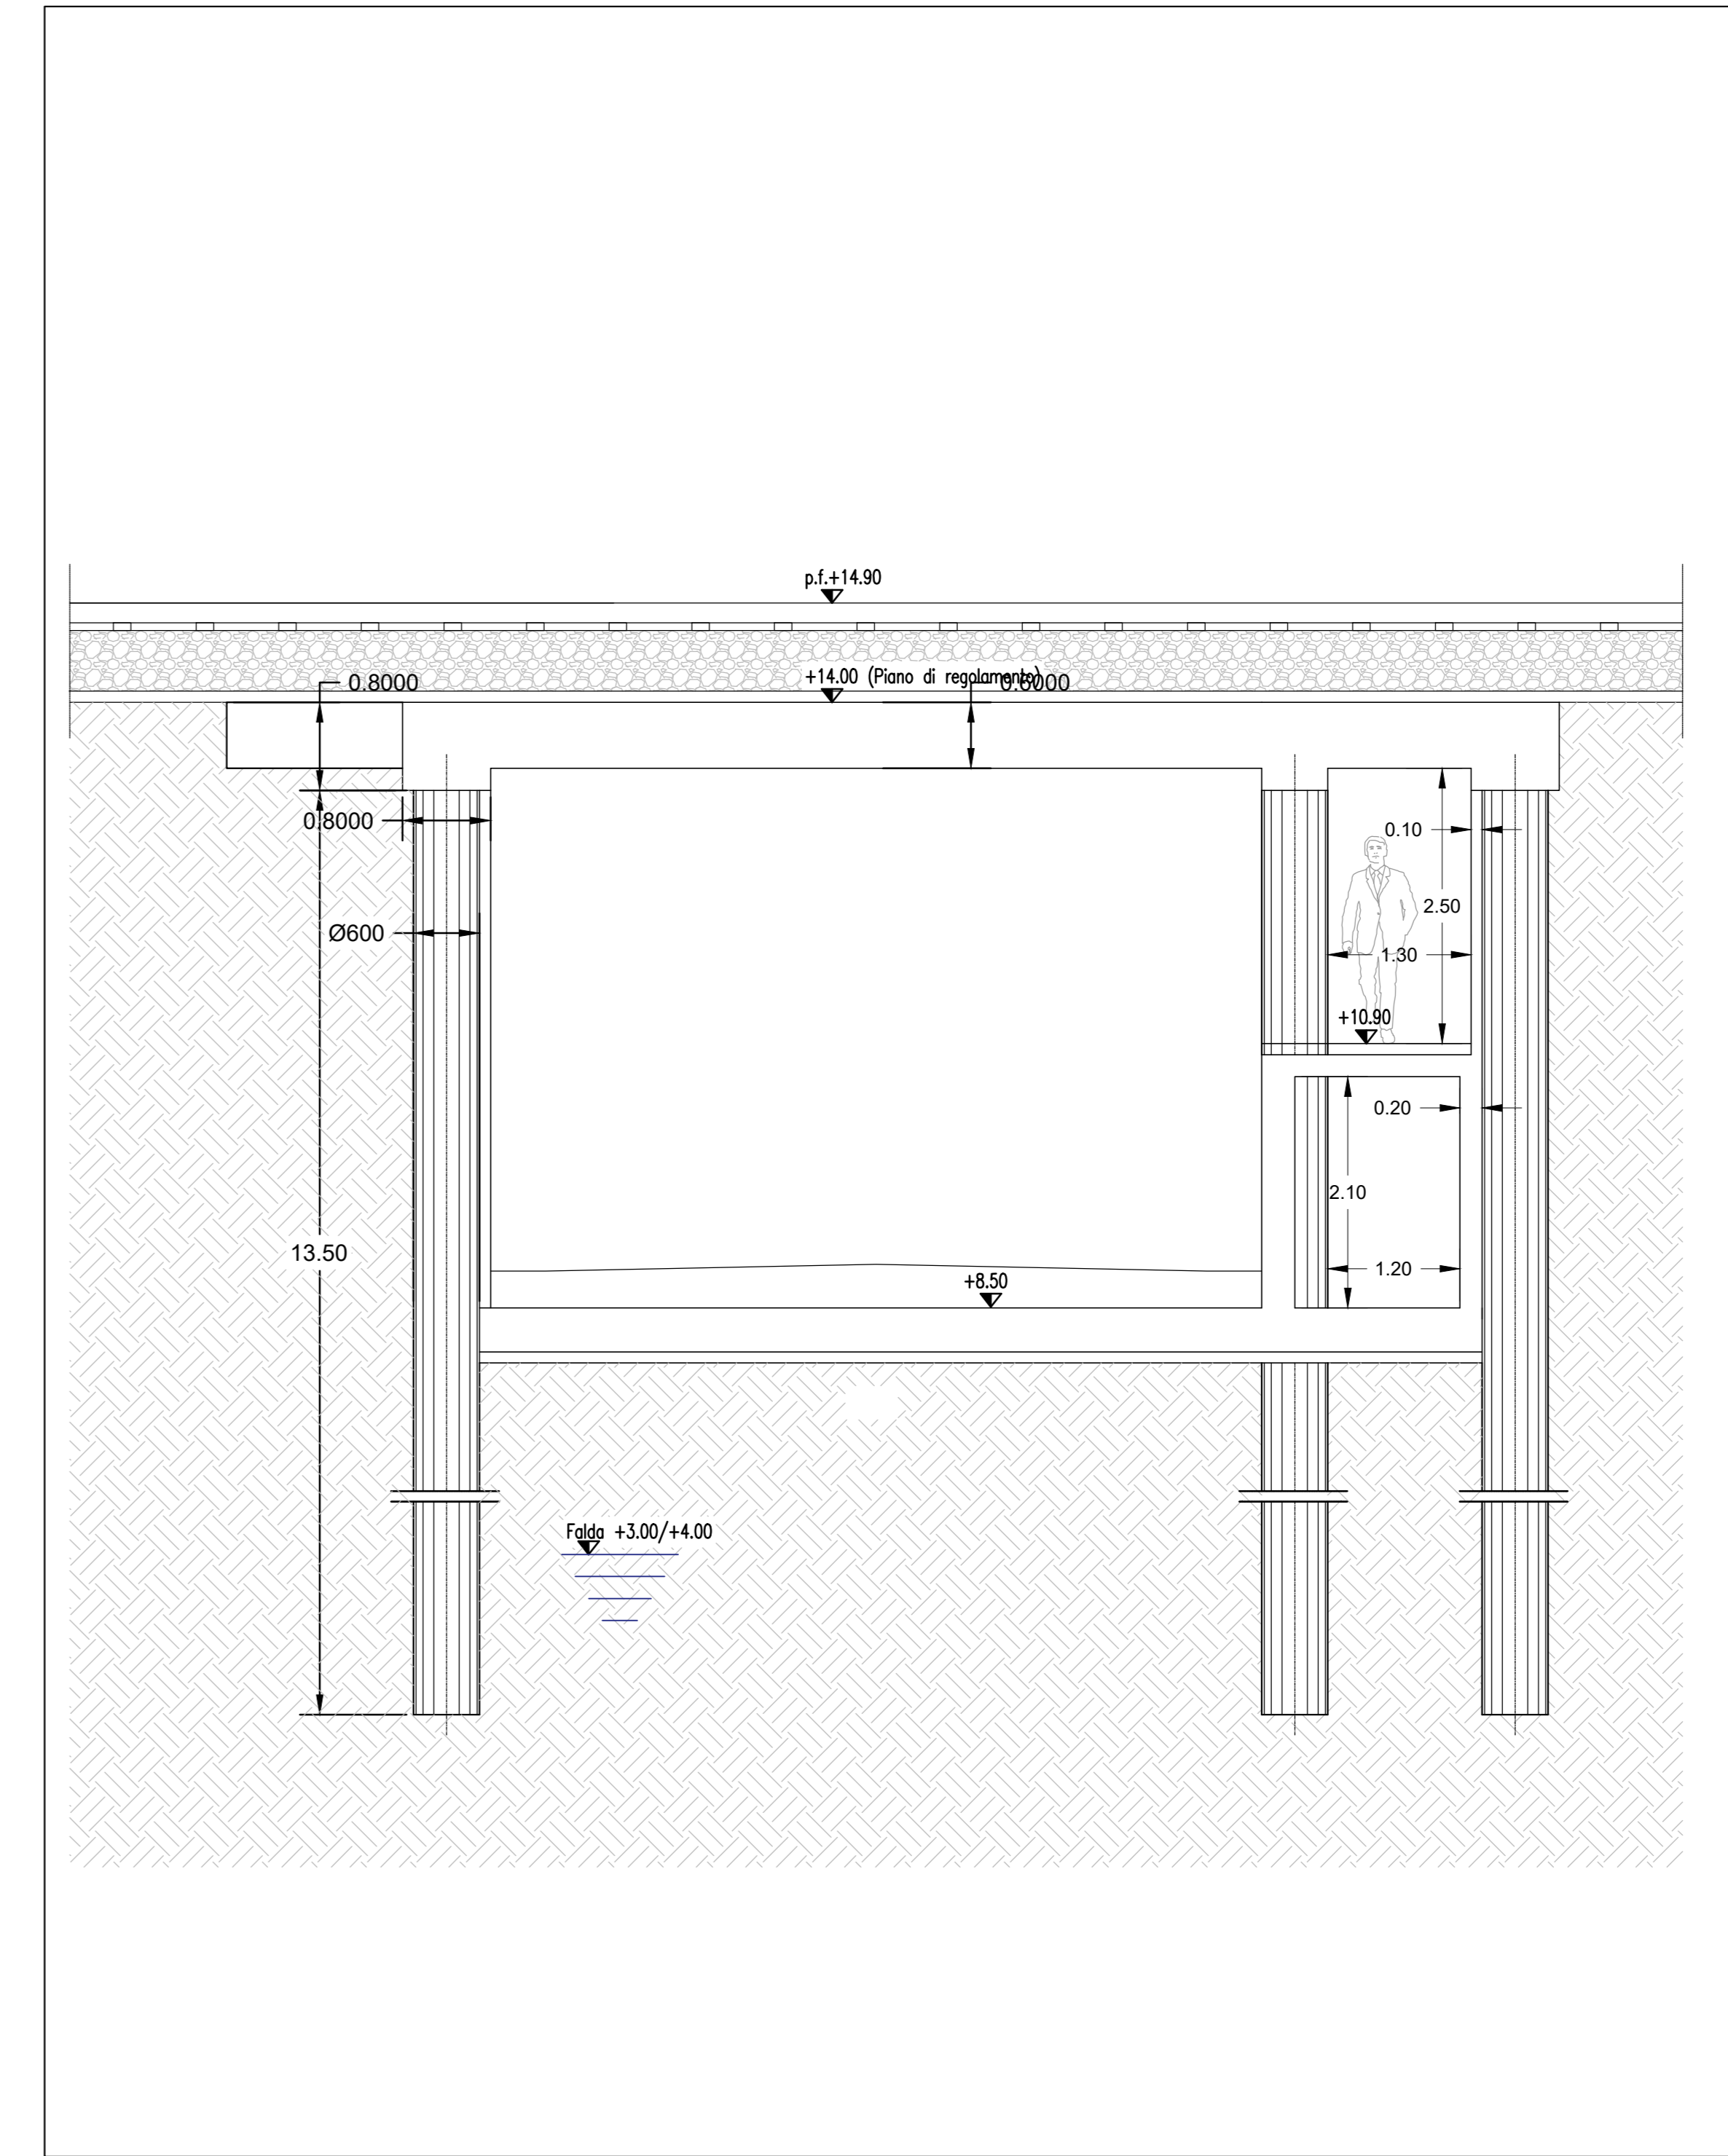

**Sezione A-A**  
Scala 1:50

REGIONE CAMPANIA			
RADDOPPIO LINEA CIRCUMVESUVIANA			
TORRE ANNUNZIATA - CASTELLAMMARE DI STABIA			
PRIMO PROGRAMMA INFRASTRUTTURE STRATEGICHE EX LEGGE 443/01 E DELIBERA CIPE 121/01 E RELATIVO PRIMO ACCORDO ATTUATIVO MINISTERO INFRASTRUTTURE E TRASPORTI - REGIONE CAMPANIA DEL 31.10.02			
PROGRAMMA GENERALE DEGLI INTERVENTI INFRASTRUTTURALI INDIRITTI AL SISTEMA INTEGRATO REGIONALE DEI TRASPORTI EX DELIBERA G.R. N° 1282/02 E RELATIVO TERZO PIANO ATTUATIVO EX DELIBERA G.R. N° 279/05			
Concedente: PRESIDENTE DELLA GIUNTA REGIONALE DELLA CAMPANIA DELEGATO EX ART. 4 LEGGE 80 / 84 Il <u>Regione Campania</u> del Procedimento EAV s.r.l. - CIRCUMVESUVIANA s.r.l. <u>Flaminio BARDOLLO</u> Concessionario: CONSORZIO FERROVIARIO S. GIORGIO VOLLA DUE			
SOPPRESSIONE DEI P.P.L. DI VIA COSENZA E VIA GROTTA S. BIAGIO ATTRAVERSO LA REALIZZAZIONE DEL SOTTOPASSO DI VIA COSENZA E CONSEGUENTI OPERE COMPENSATIVE			
PROGETTO DEFINITIVO PER CONFERENZA DEI SERVIZI			
PROG.	IMP.	NUMERO	
01	01	01	
Richiesta Comune MAG. 2023 0 0 EMISSIONE FEB. 2023 0 0 DESCRIZIONE REVISIONE DATA REV.			
COORDINAMENTO GENERALE CONSORZIO FERROVIARIO S. GIORGIO VOLLA DUE IL COORDINATORE GENERALE DOTT. CRISTIANO ANTONIO		COORDINAMENTO COMPETE DOTT. ING. S. GIORGIO VOLLA DUE IL COORDINATORE COMPETE DOTT. CRISTIANO ANTONIO	
CONSORZIO FERROVIARIO S. GIORGIO - VOLLA DUE		CODICE ENTE NCM7FAS1200 CODICE PRODOTTO AREA 190 ISSE	
TITOLO DOCUMENTO: ELABORATI ARCHITETTONICI PLANIMETRIE E SEZIONI			
DOTT. ING. CODICE ENTE S. GIORGIO VOLLA DUE CODICE ENTE NCM7FAS1200 CODICE PRODOTTO AREA 190 ISSE			
SIP - Via Toledo 156 - Napoli			
NOME FILE: NCM_7F_A_51_200_01			