


PLANIMETRIA GENERALE SOTTOPASSO
Scala 1:200

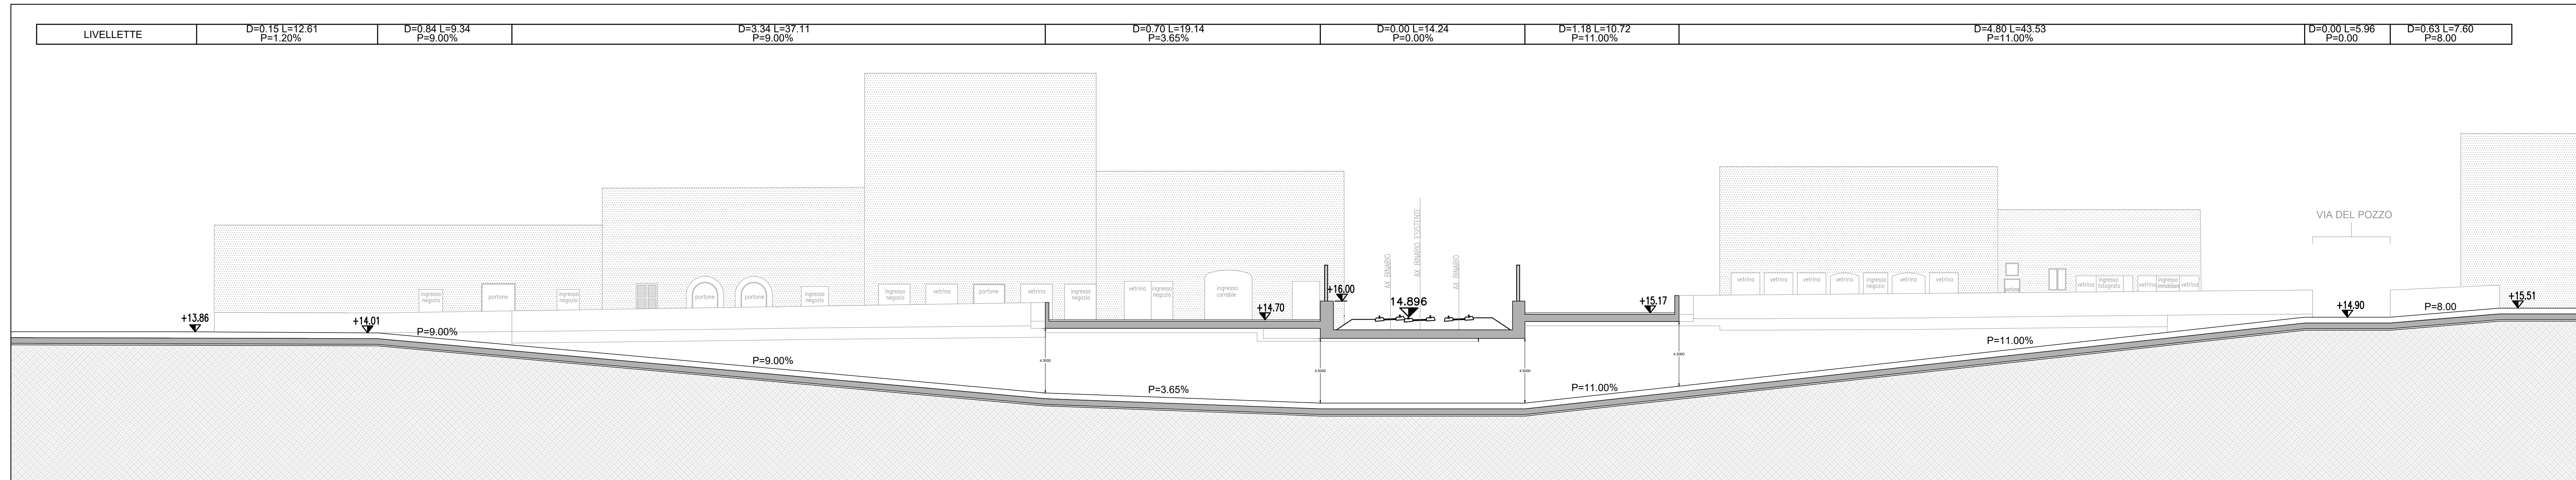

SEZIONE A - A
Scala 1:200

REGIONE CAMPANIA
RADDOPPIO LINEA CIRCUMVESUVIANA
TORRE ANNUNZIATA - CASTELLAMMARE DI STABIA

PRIMO PROGRAMMA INFRASTRUTTURE STRATEGICHE EX LEGGE 443/01 E DELIBERA CIPE 121/01 E RELATIVO PRIMO ACCORDO ATTUATIVO MINISTERO INFRASTRUTTURE E TRASPORTI - REGIONE CAMPANIA DEL 31.10.02
PROGRAMMA GENERALE DEGLI INTERVENTI INFRASTRUTTURALI INERENTI IL SISTEMA INTEGRATO REGIONALE DEI TRASPORTI EX DELIBERA G.R. N° 1282/02 E RELATIVO TERZO PIANO ATTUATIVO EX DELIBERA G.R. N° 279/05

Concedente:
PRESIDENTE DELLA GIUNTA REGIONALE DELLA CAMPANIA
DELEGATO EX ART. 4 LEGGE 80 / 84

Esercente:
EAV s.r.l. - CIRCUMVESUVIANA s.r.l. Il Responsabile Unico del Procedimento
Ing. *Florentino BORRELLO*

Concessionario:
CONSORZIO FERROVIARIO S. GIORGIO VOLLA DUE

SOPPRESSIONE DEI PP.LL. DI VIA COSENZA E VIA GROTTA S. BIAGIO ATTRAVERSO LA REALIZZAZIONE DEL SOTTOPASSO DI VIA COSENZA E CONSEGUENTI OPERE COMPENSATIVE
PROGETTO DEFINITIVO PER CONFERENZA DEI SERVIZI

Richiesta Comune		MAG. 2023	0	0
EMISSIONE		FEB. 2023	0	0
REDAITTO	CONTE.	APPROV.	AUTOR.	DESCRIZIONE REVISIONE

COORDINAMENTO GENERALE
CONSORZIO FERROVIARIO S. GIORGIO VOLLA DUE
IL COORDINATORE GENERALE
DOTT. CRISTIANO RUOCCHIO

COORDINAMENTO COMPETENTE
Consorzio Ferroviario S. Giorgio Vollla Due
Il coordinatore unico per le opere civili
Ing. g. Mario Barbat

PROG.	IMP.	NUMERO
NCM	7FAS	1201
CODICE PRODOTTO	AREA	TIPO
		FASE

TITOLO DOCUMENTO:
ELABORATI ARCHITETTONICI
SEZIONE LONGITUDINALI - FRONTE NORD

EMITTENTE:
CONSORZIO FERROVIARIO S. GIORGIO - VOLLA DUE

PROGETTISTI DELLA PRODUZIONE:
DOTT. ING. *Salvatore*

CODICE ENTE:
SIP s.r.l.
Via Toledo 156 - Napoli

FORMATO: A1+
SCALA: 1:200
FIGLIO: 1 di 1

A. Veratti di legge n° 488/1999 modificata con legge n° 108/2006 art. 108 comma 1°

NOME FILE: NCM_7F_A_51_201_01