




**PLANIMETRIA GENERALE SOTTOPASSO**  
Scala 1:200

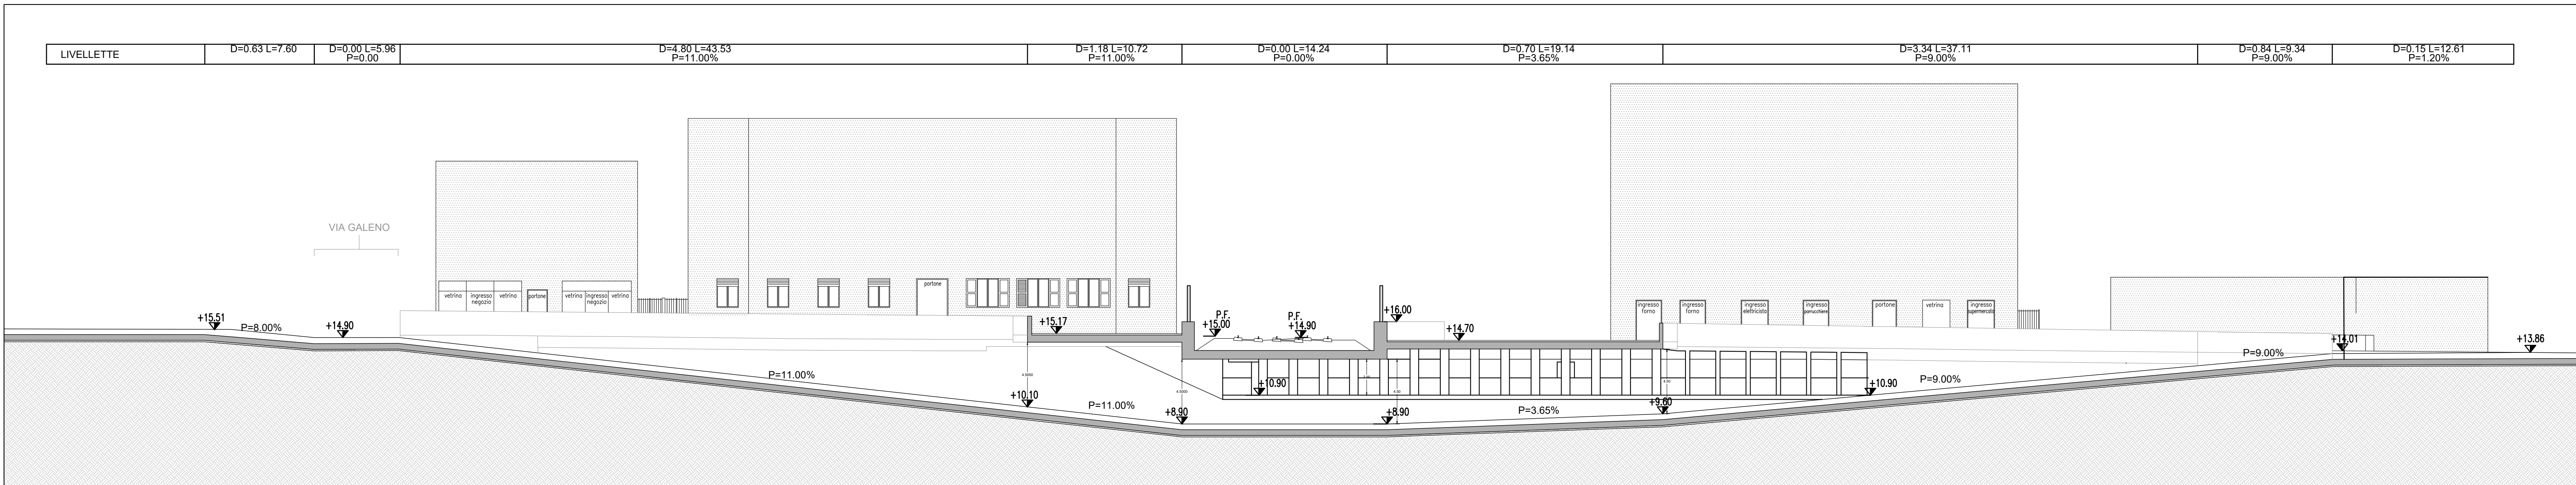

**SEZIONE B - B**  
Scala 1:200

**REGIONE CAMPANIA**  
**RADDOPPIO LINEA CIRCUMVESUVIANA**  
**TORRE ANNUNZIATA – CASTELLAMMARE DI STABIA**

PRIMO PROGRAMMA INFRASTRUTTURE STRATEGICHE EX LEGGE 443/01 E DELIBERA CIPE 121/01 E RELATIVO PRIMO ACCORDO ATTUATIVO MINISTERO INFRASTRUTTURE E TRASPORTI – REGIONE CAMPANIA DEL 31.10.02  
PROGRAMMA GENERALE DEGLI INTERVENTI INFRASTRUTTURALI INERENTI IL SISTEMA INTEGRATO REGIONALE DEI TRASPORTI EX DELIBERA G.R. N° 1282/02 E RELATIVO TERZO PIANO ATTUATIVO EX DELIBERA G.R. N° 279/05

Concedente:  
**PRESIDENTE DELLA GIUNTA REGIONALE DELLA CAMPANIA**  
DELEGATO EX ART. 4 LEGGE 80 / 84  
Esercente:  
**EAV s.r.l. – CIRCUMVESUVIANA s.r.l.** Ing. *Florentino BORRELLO*  
Concessionario:  
**CONSORZIO FERROVIARIO S. GIORGIO VOLLA DUE**

**SOPPRESSIONE DEI PP.LL. DI VIA COSENZA E VIA GROTTA S. BIAGIO ATTRAVERSO LA REALIZZAZIONE DEL SOTTOPASSO DI VIA COSENZA E CONSEGUENTI OPERE COMPENSATIVE**  
**PROGETTO DEFINITIVO PER CONFERENZA DEI SERVIZI**

Richiesta Comune				MAG. 2023	0	0
EMISSIONE				FEB. 2023	0	0
REDAITTO	CONTE	APPROV.	AUTORE	DESCRIZIONE REVISIONE	DATA	REV.

COORDINAMENTO GENERALE  
**CONSORZIO FERROVIARIO S. GIORGIO VOLLA DUE**  
IL COORDINATORE GENERALE  
**DOTT. CRISTIANO RUOCCIO**

COORDINAMENTO COMPETENTE  
**Consorzio Ferroviario S. Giorgio Volle Due**  
IL COORDINATORE COMPETENTE  
**Ing. Mario Barbat**

PROG.	IMP.	NUMERO
NCM	7FAS	1202
CODICE PRODOTTO	AREA	TIPO FASE

TITOLO DOCUMENTO:  
**ELABORATI ARCHITETTONICI**  
**SEZIONI LONGITUDINALI – FRONTE SUD**

EMITTENTE: <b>CONSORZIO FERROVIARIO S. GIORGIO - VOLLA DUE</b>	PROGETTISTI DELLA PRODUZIONE: <b>DOTT. ING. CRISTIANO RUOCCIO</b>	CODICE ENTE: FORMATO SCALA FOGLIO
		- A1+ - 1:200 1 di 1

SIP S.p.A. - Napoli  
Via Toledo

Nome file: NCM\_7F\_A\_51\_202\_01